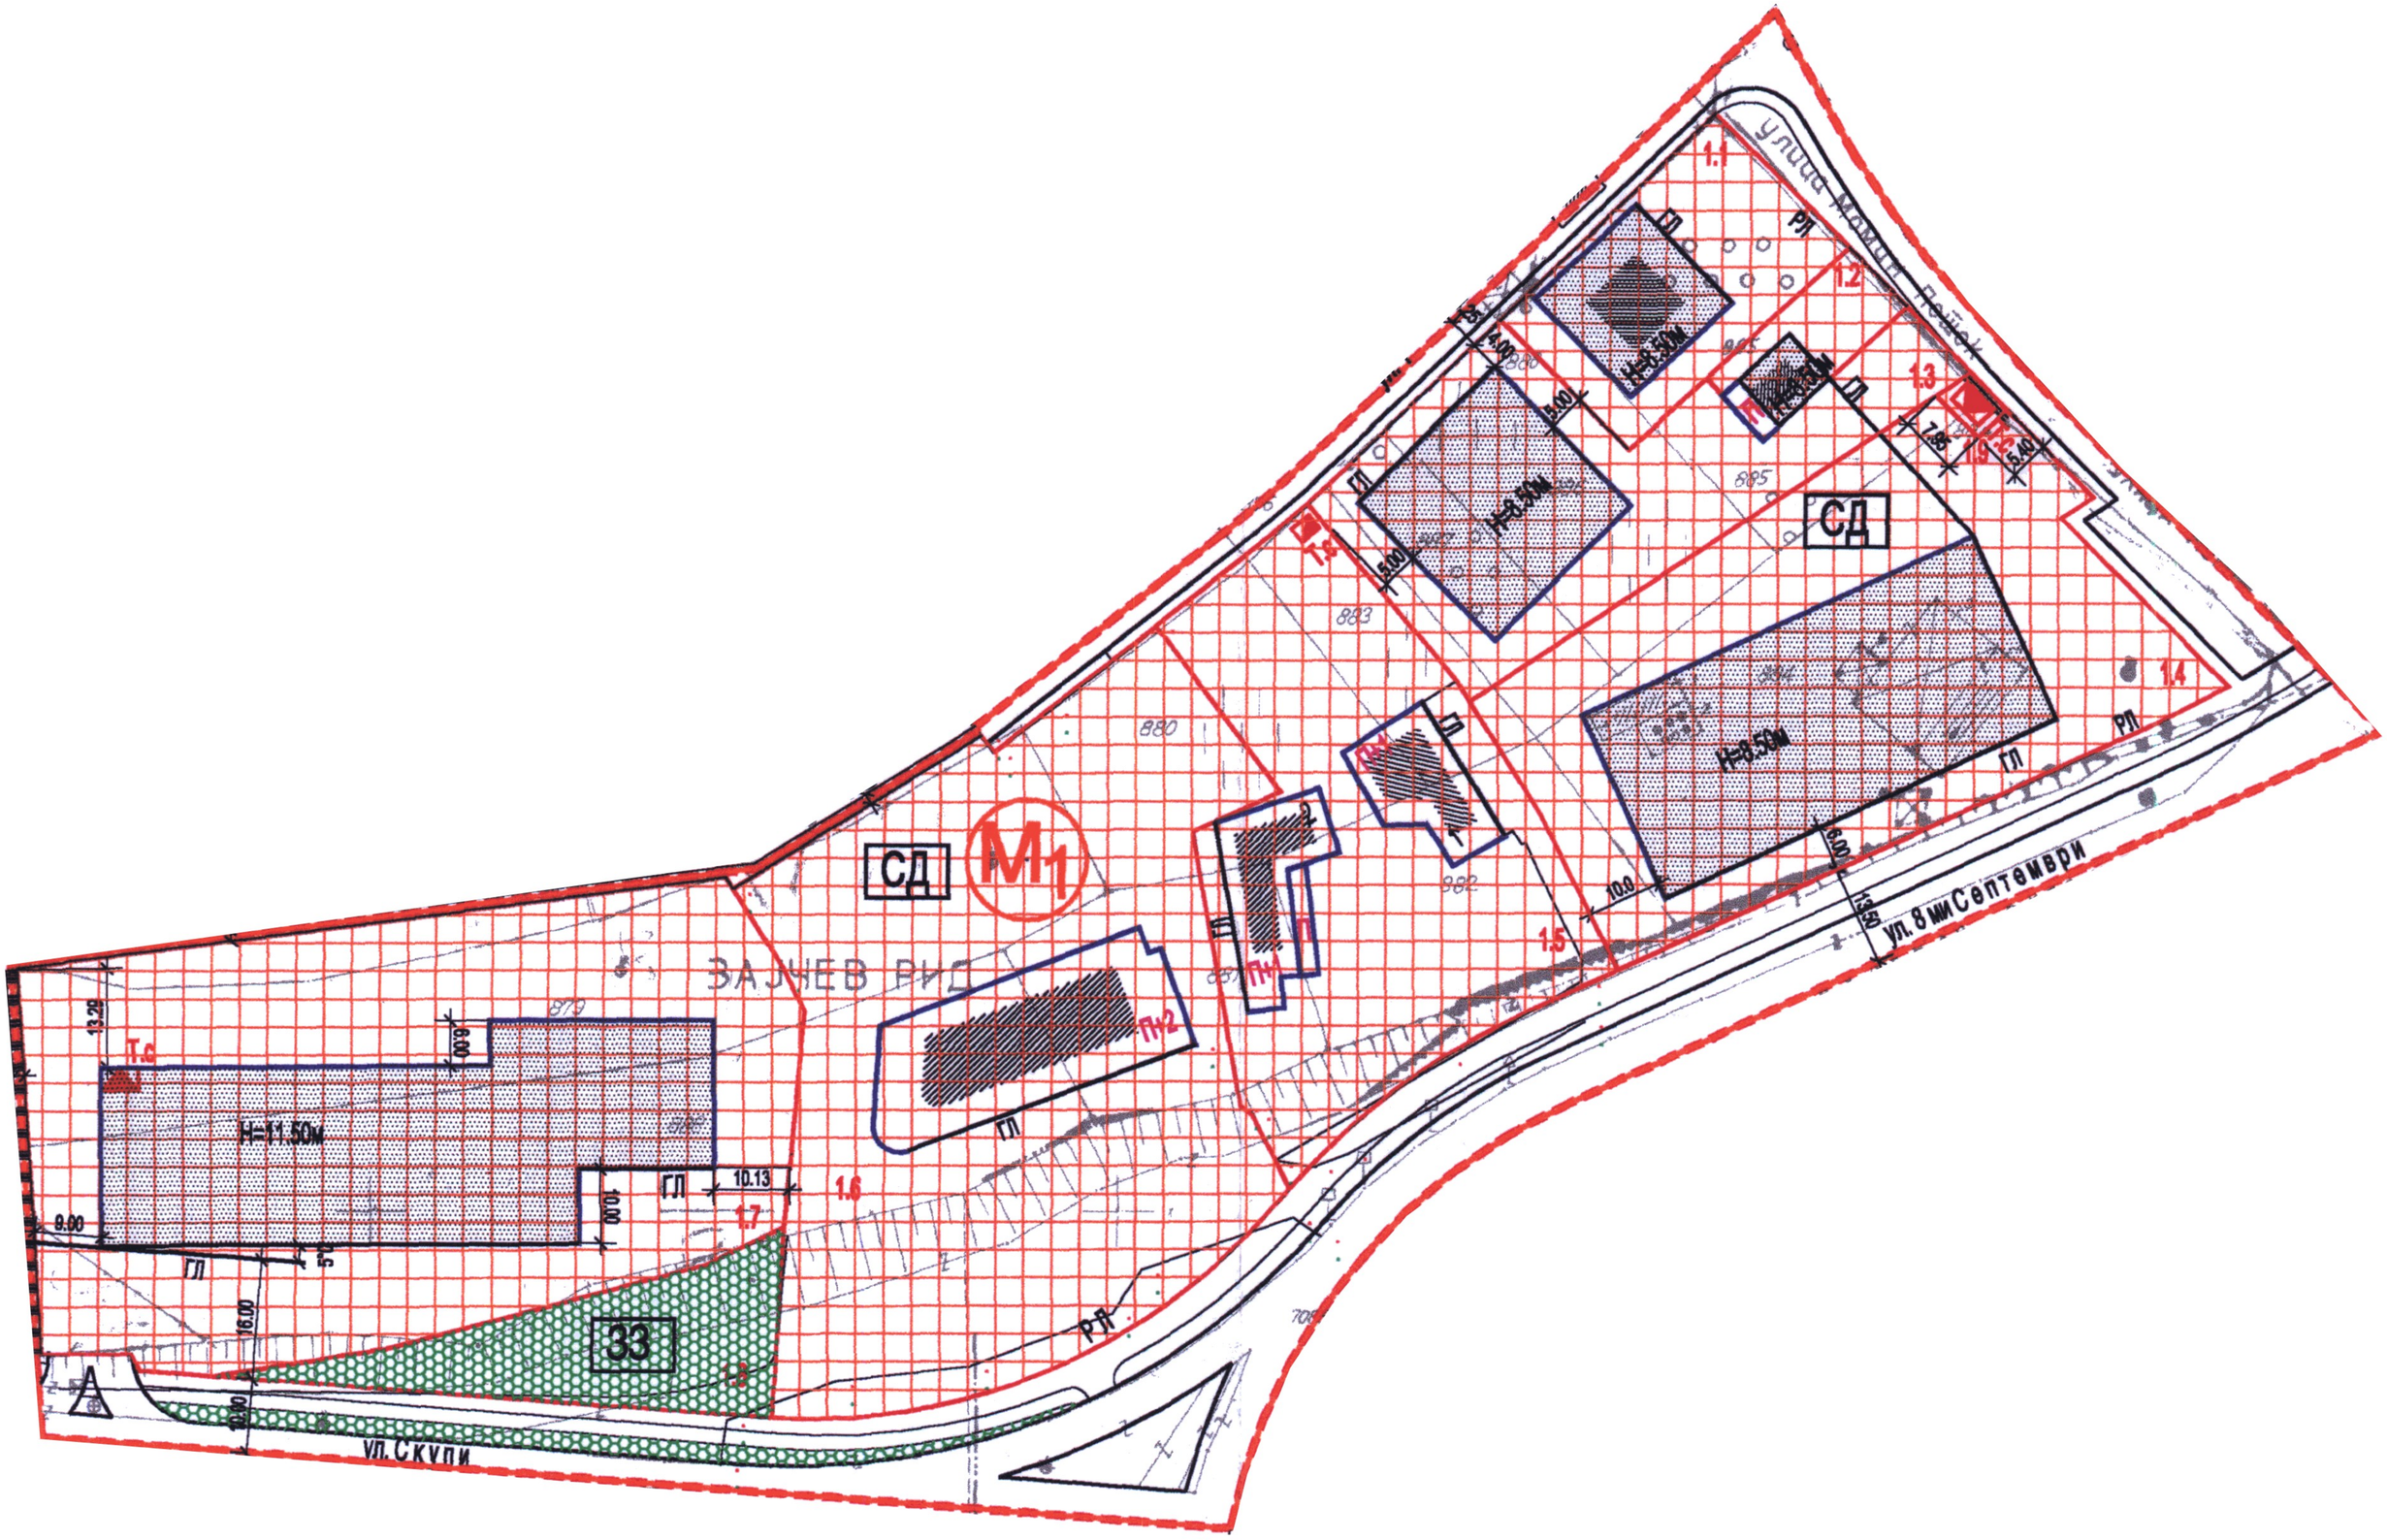
ЗАЙЧЕВ РИД
СД
М1
33
1.1
1.2
1.3
1.4
1.5
1.6
1.7
1.8
Т.с
Н=11.50м
Н=9.50м
Н=3.50м
П
ГП
РП
ул. Скупи
ул. 8 ми Септември
ул. Кокиче
13.20
9.00
16.00
10.00
10.13
7.80
5.40
6.00
13.50
10.0