


10389  
116

УЛИЦА ИЛИНДЕНСКА


1.1.

„КОМУНАЛЕС-СКОПЈЕ  
ПУНКТНА СТАНИЦА

ЗАВОД ЦРВЕНА ЗАСТАВА  
ФИЗИКАЛНА СКОПЈЕ  
АВТОКУНА МЕХАНИКА

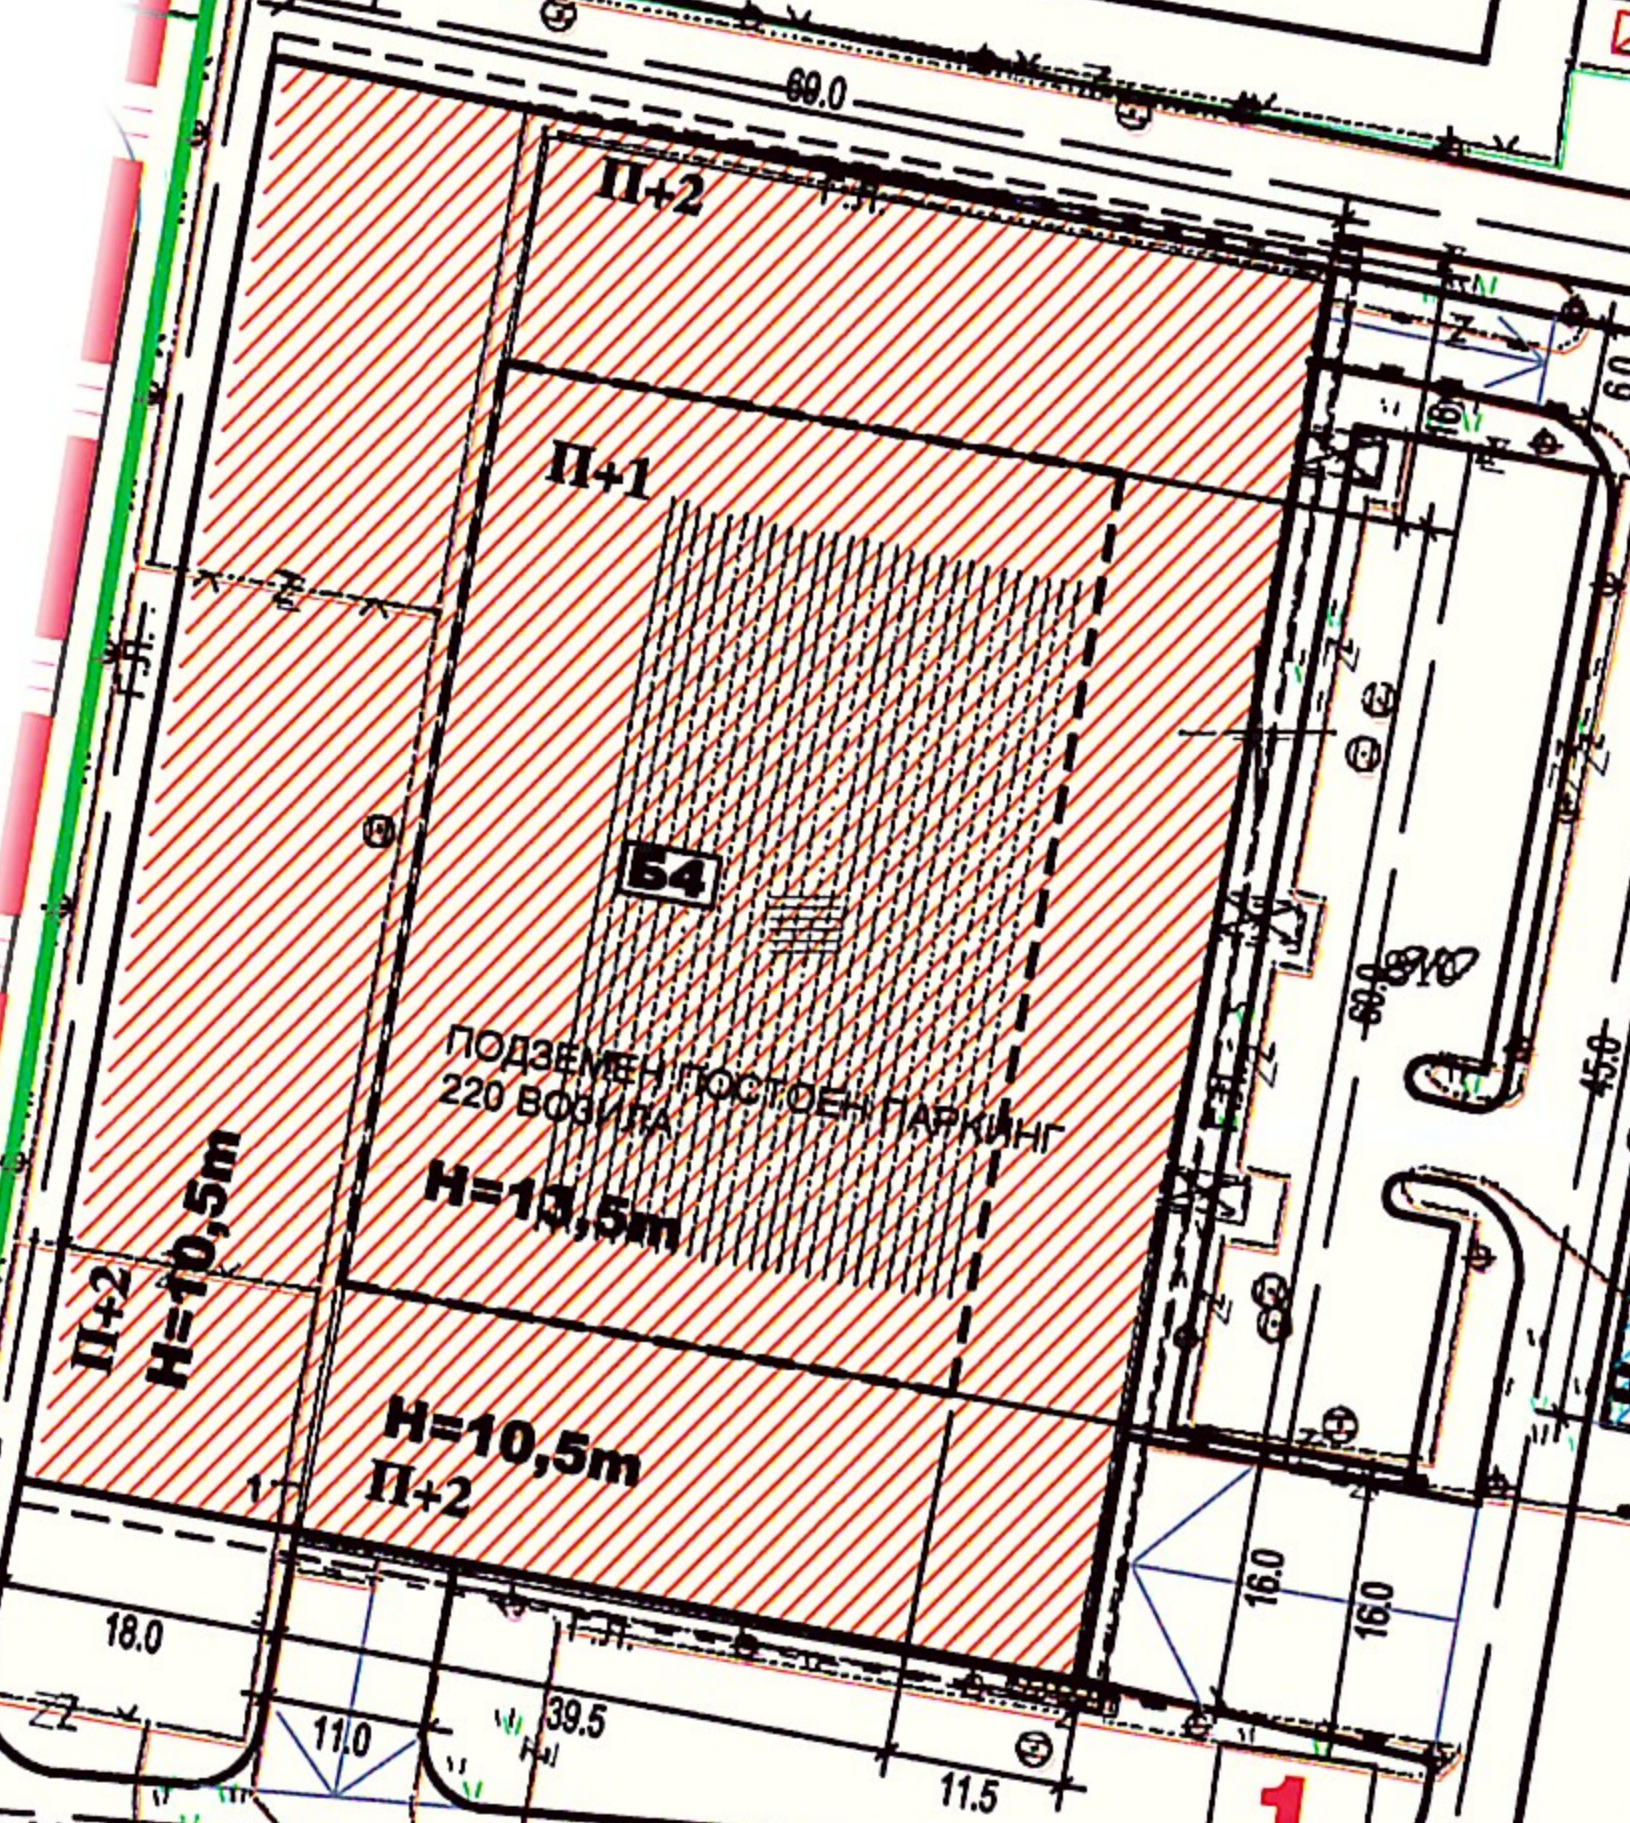

НОВОБЛАНИРАНА УЛИЦА 'Р'

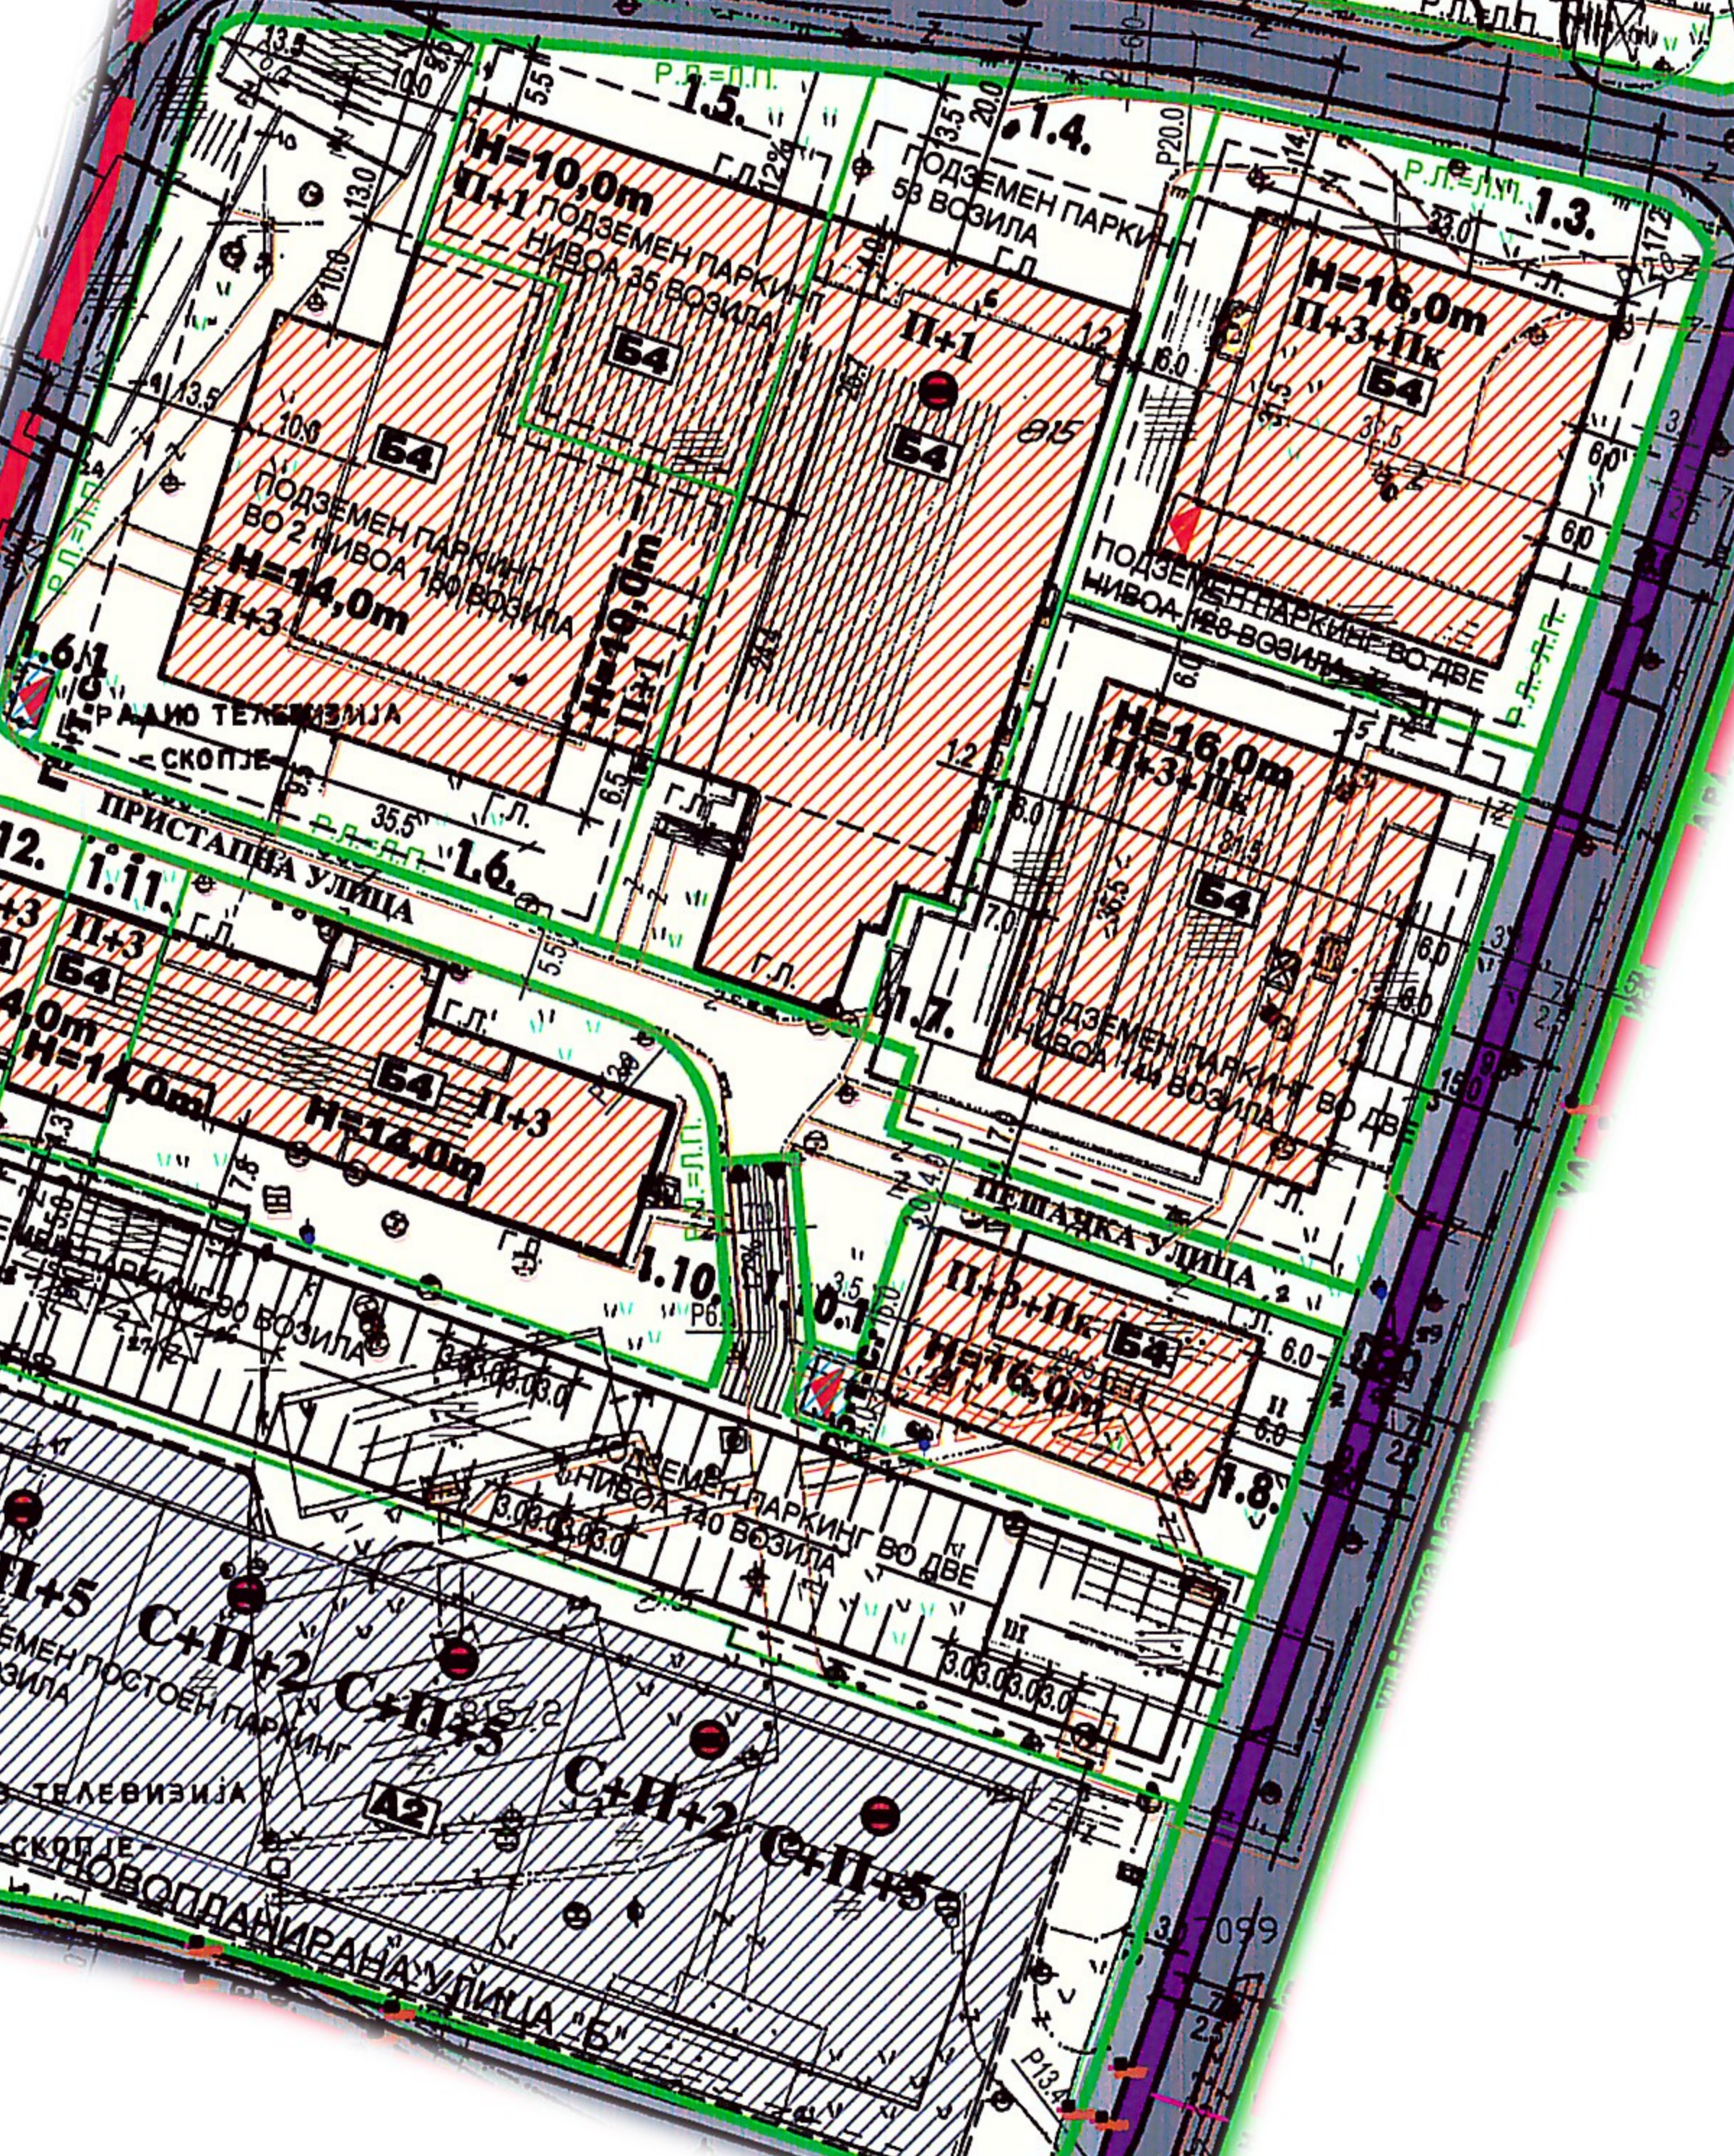

ПРИСТАПНА УЛИЦА

ПЕШАНКА УЛИЦА

УЛИЦА Б