


ДПЛ за дел од УЗ, ВЛАЕ 1, дел Б (локалитет 2) - Општина Карпош, Скопје		Планска документација: 2011 - 2016 год.		БЛОК 3		П = 1:57 хА					
број на парцела	површина за градење	вкупна површина по катони	вкупна површина по катони	катонска површина на парцелата	катонска површина на парцелата	катонска површина на парцелата	катонска површина на парцелата				
								вкупна површина по катони	вкупна површина по катони	катонска површина на парцелата	катонска површина на парцелата
3.1	356	204	57%	816	2.3	А1	51:В1	30%	10.20	П1-2-П1К	▲
3.2	468	202	43%	808	1.7	А1	51:В1	30%	10.20	П1-2-П1К	▲
3.3	450	211	47%	844	1.9	А1	51:В1	30%	10.20	П1-2-П1К	▲
3.4	451	240	53%	980	2.1	А1	51:В1	30%	10.20	П1-2-П1К	▲
3.5	447	192	43%	768	1.7	А1	51:В1	30%	10.20	П1-2-П1К	▲
3.6	389	199	51%	796	2.0	А1	51:В1	30%	10.20	П1-2-П1К	▲
3.7	502	172	34%	688	1.4	А1	51:В1	30%	10.20	П1-2-П1К	▲
3.8	443	172	39%	688	1.6	А1	51:В1	30%	10.20	П1-2-П1К	▲
3.9	435	208	48%	832	1.9	А1	51:В1	30%	10.20	П1-2-П1К	▲
3.10	447	194	41%	730	1.8	А1	51:В1	30%	10.20	П1-2-П1К	▲
3.11	442	204	46%	816	1.8	А1	51:В1	30%	10.20	П1-2-П1К	▲
3.12	463	212	46%	848	1.8	А1	51:В1	30%	10.20	П1-2-П1К	▲
3.13	459	223	49%	892	1.9	А1	51:В1	30%	10.20	П1-2-П1К	▲
3.14	34					Д1					▲
3.15	438	233	53%	932	2.1	А1	51:В1	30%	10.20	П1-2-П1К	▲
3.16	422	206	49%	824	2.0	А1	51:В1	30%	10.20	П1-2-П1К	▲
3.17	393	182	46%	728	1.9	А1	51:В1	30%	10.20	П1-2-П1К	▲
3.18	443	166	37%	664	1.5	А1	51:В1	30%	10.20	П1-2-П1К	▲
3.19	440	193	44%	772	1.8	А1	51:В1	30%	10.20	П1-2-П1К	▲
3.20	702	292	42%	1168	1.7	А1	51:В1	30%	10.20	П1-2-П1К	▲
						Е2-Т0					▲
						Е2-Т0					▲
3.21	53					Е2-Т0					▲
3.22	768	224	29%	896	1.2	А1	51:В1	30%	10.20	П1-2-П1К	▲
3.23	434	203	47%	812	1.9	А1	51:В1	30%	10.20	П1-2-П1К	▲
3.24	441	168	38%	672	1.5	А1	51:В1	30%	10.20	П1-2-П1К	▲
3.25	399	174	44%	696	1.7	А1	51:В1	30%	10.20	П1-2-П1К	▲
3.26	382	162	42%	648	1.7	А1	51:В1	30%	10.20	П1-2-П1К	▲
3.27	438	153	35%	612	1.4	А1	51:В1	30%	10.20	П1-2-П1К	▲
3.28	444	155	35%	620	1.4	А1	51:В1	30%	10.20	П1-2-П1К	▲
ВК. 11984	5134	20536	43%		1.7	Д2					▲
						Д2					▲
131						Е1					▲
3632						Е1					▲
ВК. 15747	5134	33%	20536	1.3							▲

▲ - Прегледот број на парцелата се дава според местата за да се види на проектот на документот за градба и согласно член 39 и член 61 од Правилникот за стандарди и нормативи за урбанистичко планирање (Службен весник на РМ Бр. 142/10 и 64/11)

БИЛАНСНИ ПОКАЗАТЕЛИ		
ДПЛ за дел од УЗ, ВЛАЕ 1, дел Б (локалитет 2) - Општина Карпош, Скопје		
ред. број	НАМЕНА НА ЗЕМЛИШТЕТО	ПРОЦЕНТ
1.	Докување А1 - докување во станбени куќи	76%
2.	Зеленило и рекреација Д1 - парковско зеленило Д2 - заштитно зеленило	1%
3.	Инфраструктура Е1 - сообраќајна инфраструктура Е2 - Т0 Трансформаторска станица Е2 - Т0 електроинженерски органи	23%
4.	ВКУПНА ПОВРШИНА НА ПЛАНСКИ ОПЛАТ	100%

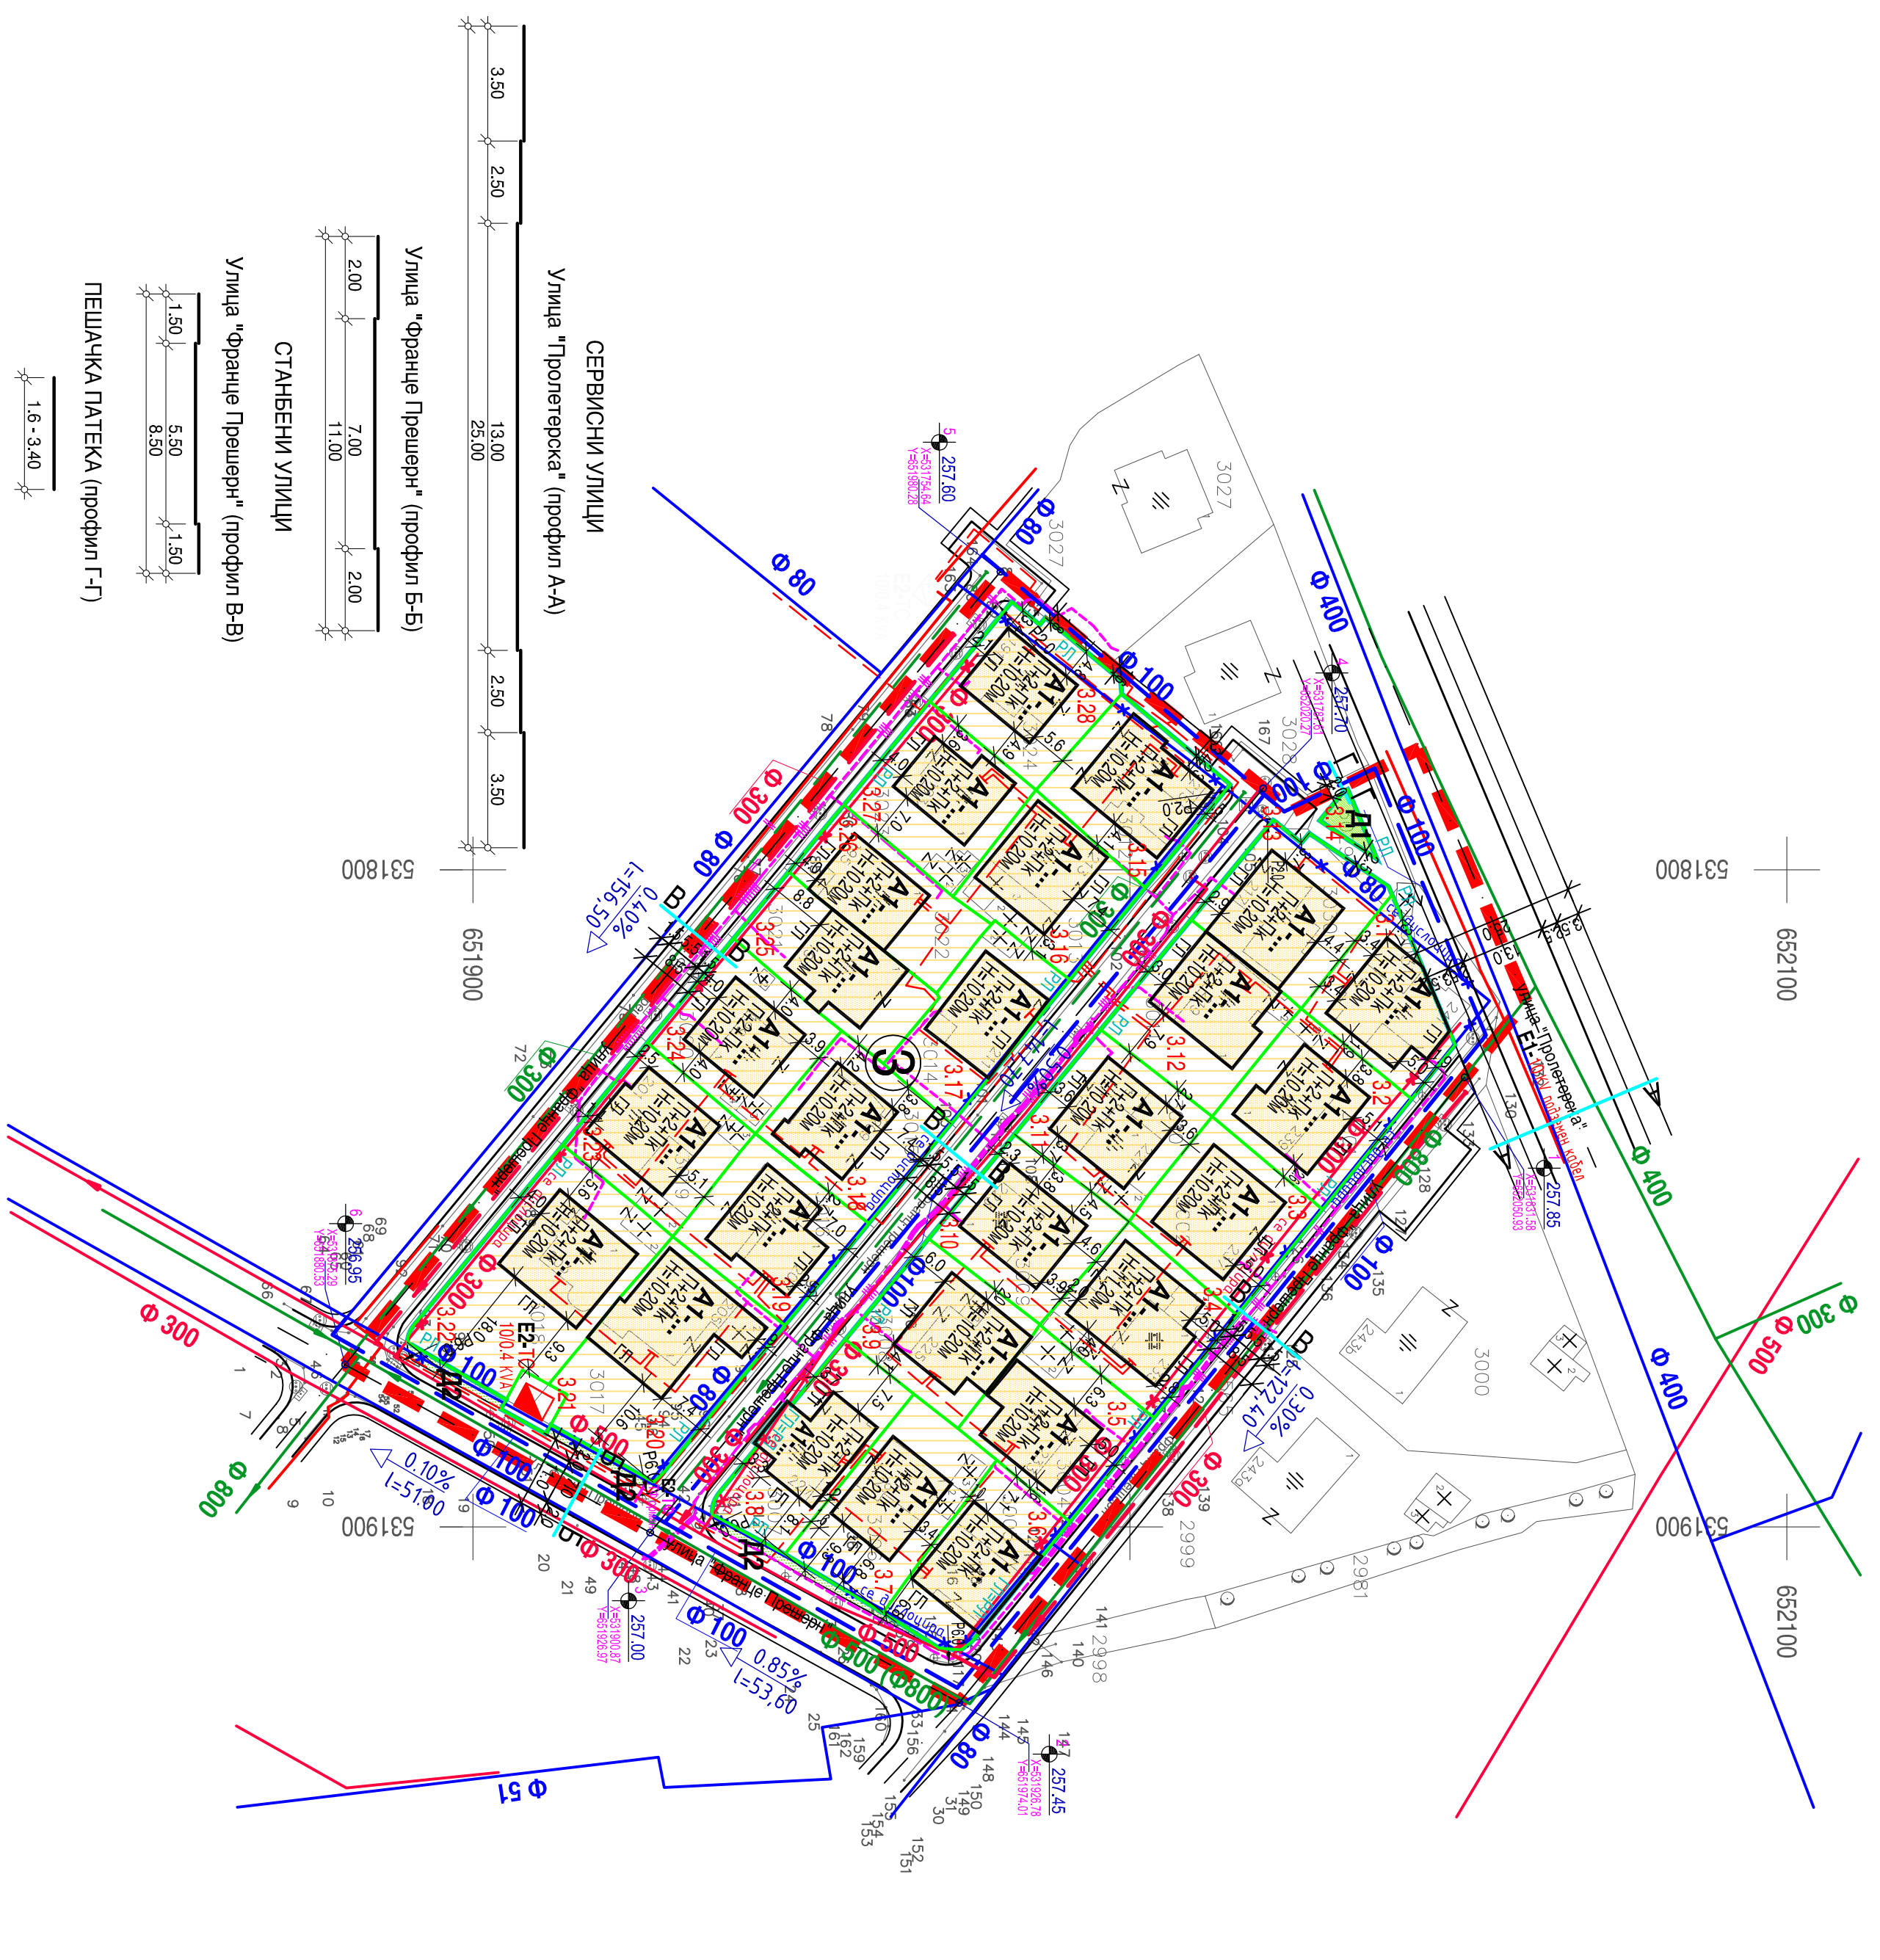

ВИД НА ПЛАН	ИМЕ	МЕСТО	ПОВРШИНА	ДЕЛ	ФАЗА	ЛЕГЕНДА	РАЗМЕР
ДЕТАЛЕН УРБАНИСТИЧКИ ПЛАН	за дел од УЗ, ВЛАЕ 1, дел Б (локалитет 2)	ОПШТИНА КАРПОШ, СКОПЈЕ	157 ха	ПЛАНСКА ДОКУМЕНТАЦИЈА: 2011 - 2016 год.	ПРЕДЛОГ ПЛАН	<ul style="list-style-type: none"> Граница на плански оплат Граница на парцела Регулациона линија Обезбедување на блок Обезбедување на парцела Панирлана висина на венц Панирлана квалитет Безбедно изградена градежа Површина за градење Оградена со градежни линии Докување во станбени куќи Заштитно зеленило Парковско зеленило Заштитно зеленило 	1 : 1000
ТЕХ. БРОЈ	УО4-04/11	ДАТУМ	11.2012	ЛИСТ	5	<p>ИЗРАБОТУВАЧ: ИВАНОВ ИЖЕВЕРИИ ДООЕЛ</p> <p>НАРАЧАТЕЛИ: ОПШТИНА КАРПОШ, СКОПЈЕ</p> <p>ОБЛАСТЕНИ ПЛАНЕРИ: НАТАЛИ ТАДЕВСКА ГИЈЕВСКА Фаз ОБЛАСТУВАЊЕ 0.009% ДИЈАНА ДЖАРПОВА-ГОРЧЕВСКА Фаз ОБЛАСТУВАЊЕ 0.016%</p> <p>ПЛАНЕР-ПОТПИСНИК: МИХАЕЛ ДИМИТРОВСКИ Фаз</p> <p>СОРАБОТНИЦИ: СОВА ПИЧУВСКА</p> <p>ПРИЛОГ: СОВА ПИЧУВСКА</p> <p>СИНТЕЗЕН ПЛАН</p> <p>ДОВЕРЛИВА ДОДНОЧНОСКА ФАЗА</p>	