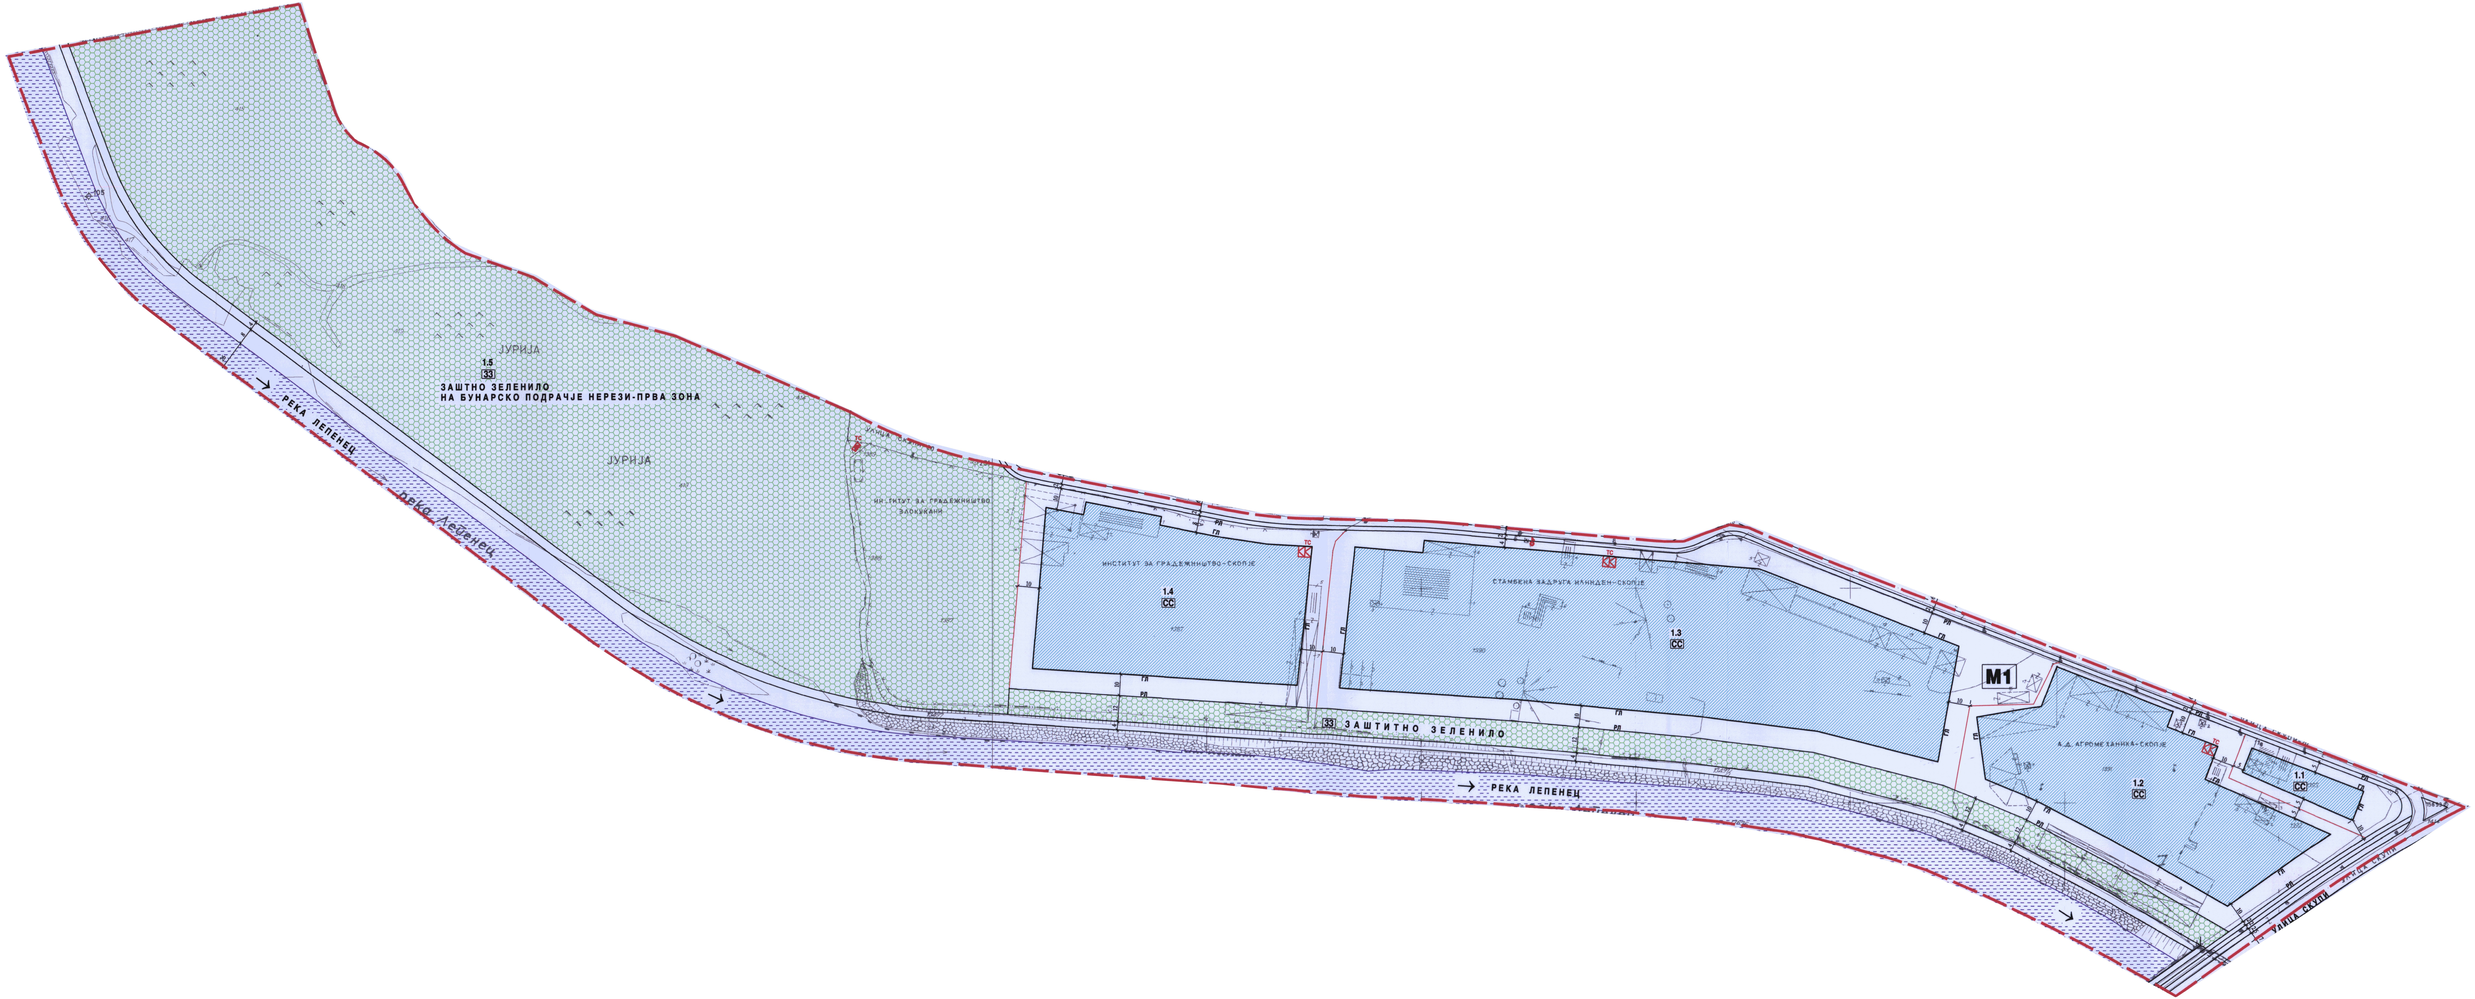
ЈУРИЈА
1.5
33
ЗАШТНО ЗЕЛЕНИЛО
НА БУНАРСКО ПОДРАЧЈЕ НЕРЕЗИ-ПРВА ЗОНА
ЈУРИЈА
РЕКА ЛЕПЕНЕЦ
ИНСТИТУТ ЗА ГРАДЕЖНИШТВО-СКОПЈЕ
1.4
СС
СТАМБЕНА ЗАДРУГА МЕЛНИЦЕН-СКОПЈЕ
1.3
СС
33
ЗАШТИТНО ЗЕЛЕНИЛО
РЕКА ЛЕПЕНЕЦ
М1
А.Д. АГРОМЕХАНИКА-СКОПЈЕ
1.2
СС
1.1
СС