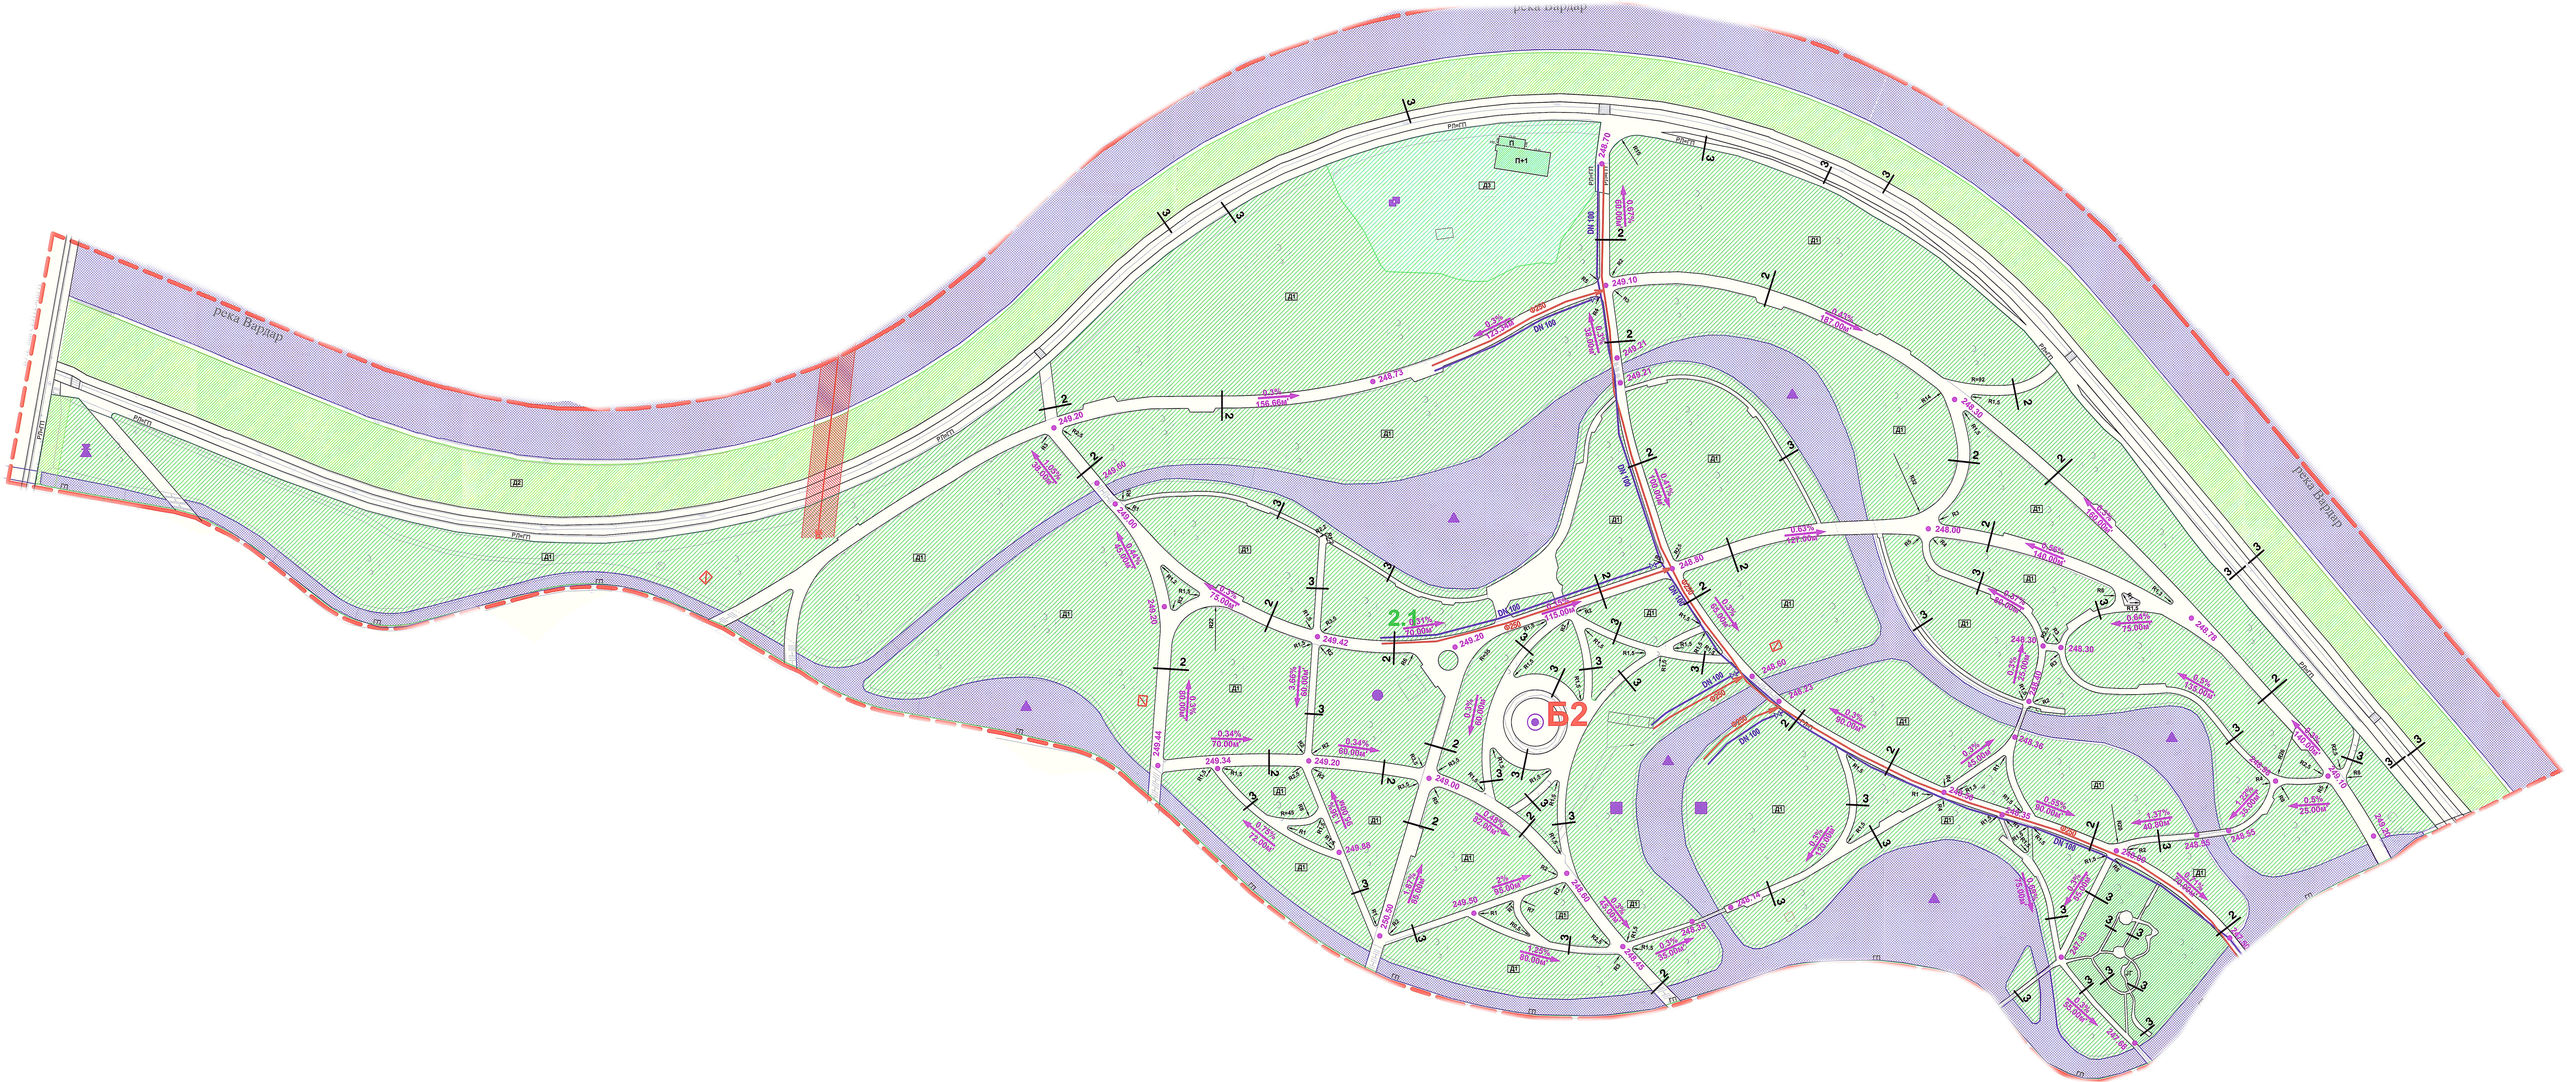
река Вардар
П+1
Б2
2.1