


Таблица за технички податоци											

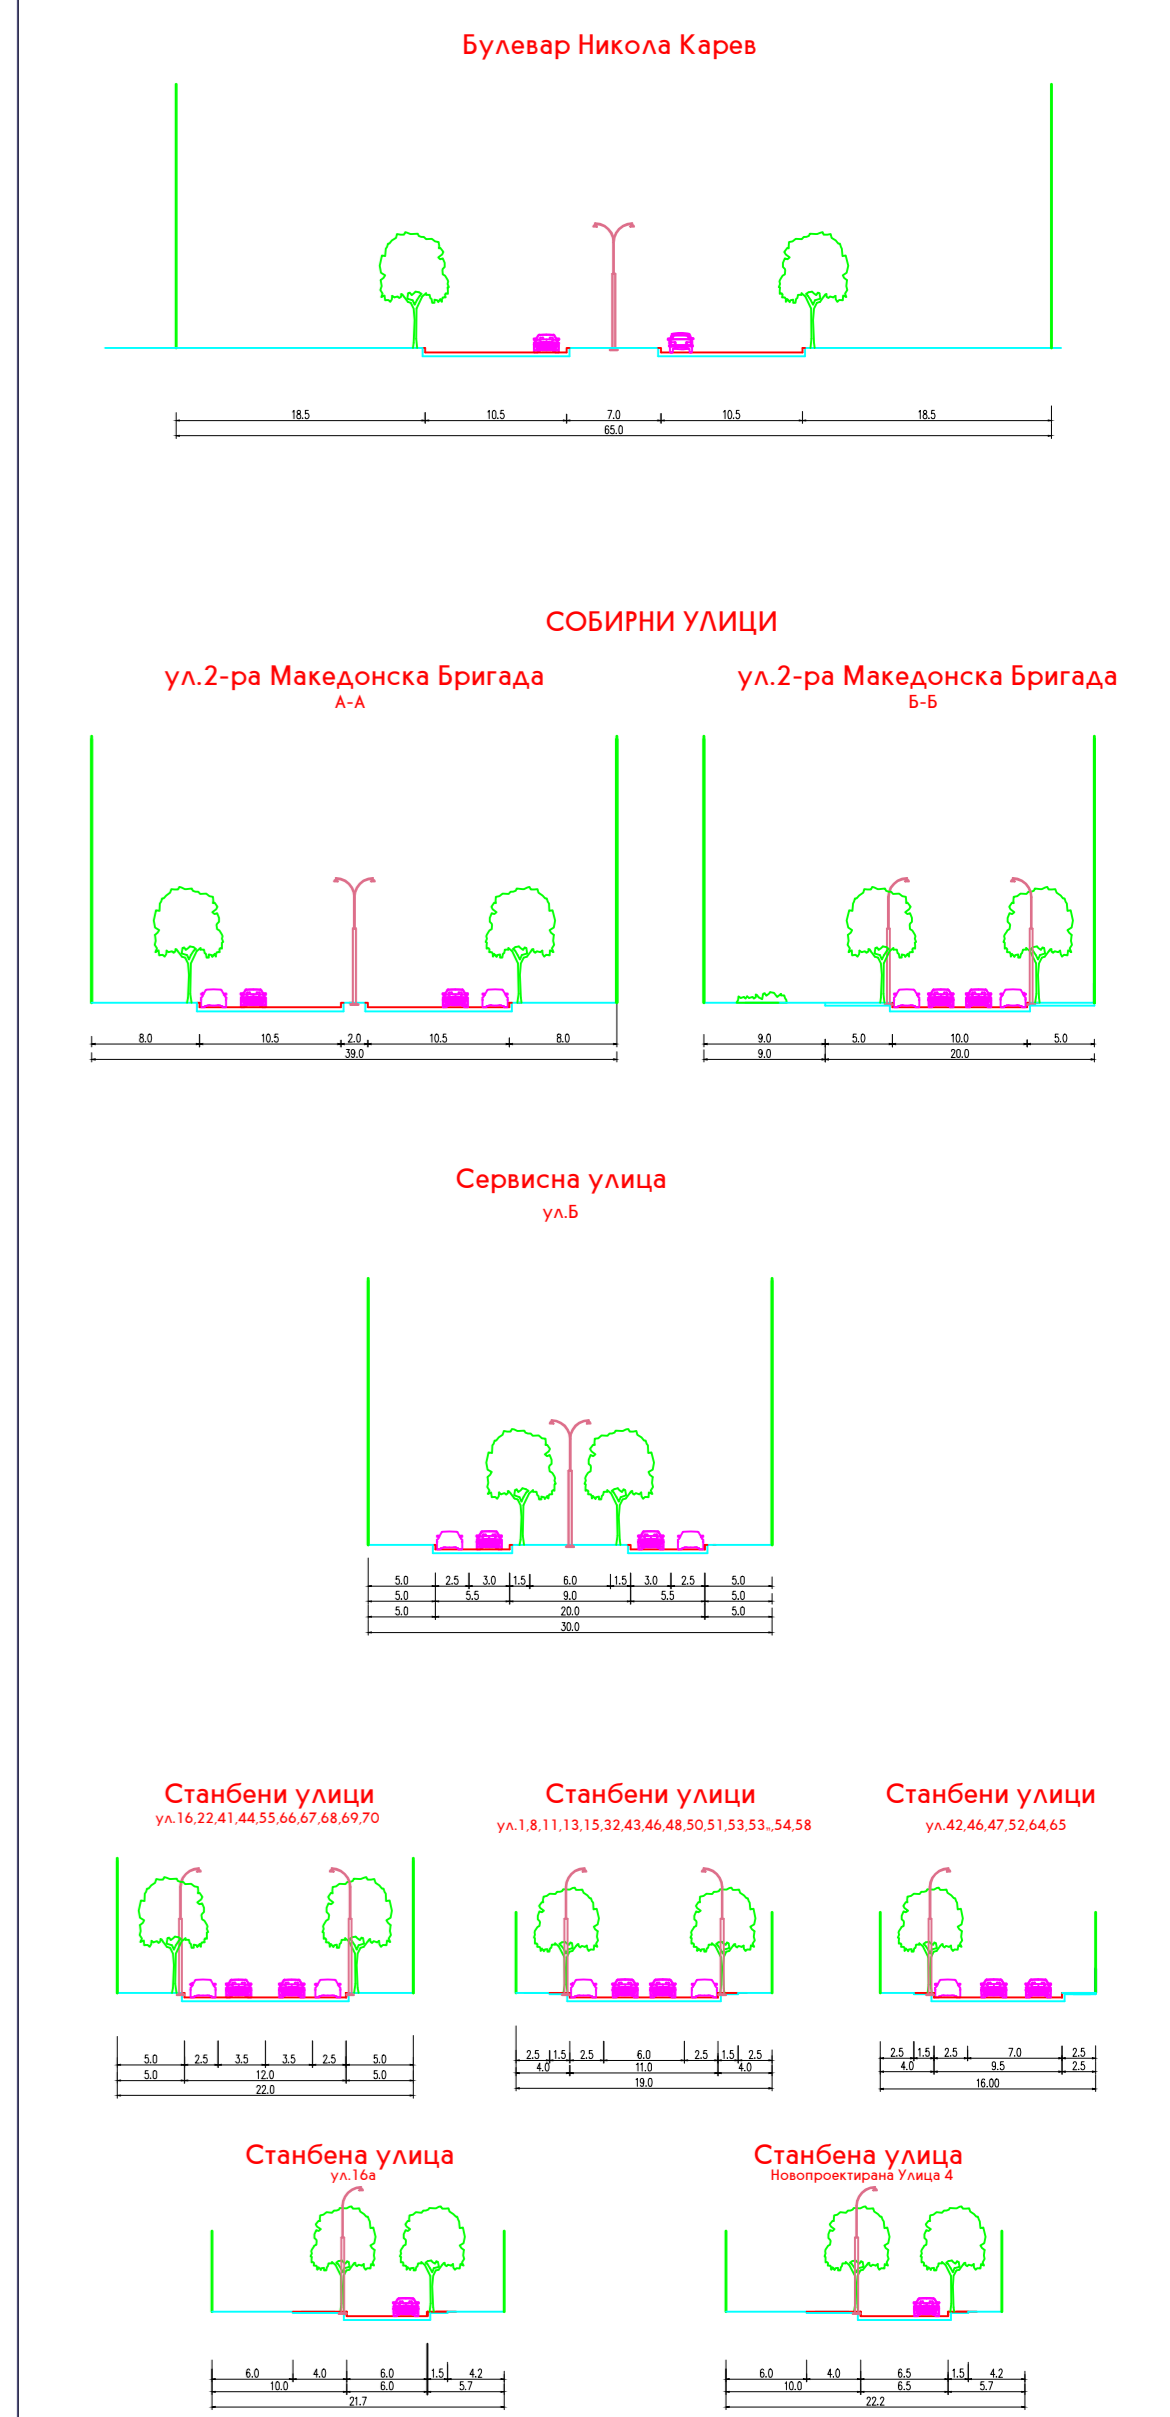

- ЛЕГЕНДА**
- ВОДОВОДНА ИНФРАСТРУКТУРА
 - ВОДОВОДНА ИНФРАСТРУКТУРА - НАВОДУВАЊЕ
 - ФЕКАЛНА КАНАЛИЗАЦИЈА
 - АТМОСФЕРСКА КАНАЛИЗАЦИЈА
 - АКТИВНА ТЕЛЕФОНСКА ОВРЕМА
 - ПОСТОЈАНА ПУТ КАНАЛИЗАЦИЈА
 - ПРИЛУЧНИ ОПТИЧКИ КАБЕЛ
 - ИЗМЕСТУВАЊЕ НА ПОСТОЈНИ ОПТИЧКИ КАБЕЛ
 - ТЕЛЕФОНСКИ ПРИЛУЧЕН ОРГАН
 - ТЕЛЕФОНСКИ КОРИДОРИ
 - ТЕЛЕФОНСКИ КАБЕЛ
 - ДАЛНОВОД ЗАВ
 - ПОСТОЈНИ ЕЛЕКТРОКАБЛИ 10KV
 - ЕЛЕКТРОКАБЛИ 10KV
 - КАБЕЛНАНЕ НА ДАЛНОВОД 10KV
 - ПОСТОЈНА ТРАНСФОРМАЦИЈА 10KV/4KV
 - ЕДИНЕЧНА СВЕТИЛНА ЗА ЈАВНО ОСВЕТУВАЊЕ
 - ДВОЈНА СВЕТИЛНА ЗА ЈАВНО ОСВЕТУВАЊЕ
 - ГАСОВОД
 - ГАСНО МЕРНО-РЕГУЛАЦИЈСКА СТАНЦИЈА

ДЕТАЛЕН УРБАНИСТИЧКИ ПЛАН ЗА СЕВЕРНИОТ ДЕЛ ОД ЛОКАЛИТЕТОТ НА КАСАРНАТА "ИЛИНДЕН" - СКОПЈЕ ОПШТИНА КАРПОШ И БУТЕЛ

ПЛАНСКА ДОКУМЕНТАЦИЈА
ПЛАНСКИ ПЕРИОД 2010-2015

СИНТЕЗЕН ПЛАН

ЛЕГЕНДА

- ГРАНИЦА НА ПЛАНСКИ ОПШТИН
- ГРАНИЦА НА УРБАНИ БЛОК
- РЕГУЛАЦИЈСКА ЛИНИЈА
- ГРАНИЦА НА ПАРЦЕЛНА ПАРЦЕЛА
- ГРАНИЦА НА БИЛОКА
- ГРАНИЦА НА ЗАШТИТЕНО ПОДРАЧЈЕ
- УРБАНИ ЕЛЕМЕНТИ
- ОСОБИНА НА УЛИЦА
- СЕМЕЈНО ДОМУВАЊЕ ВО СТАНБЕНИ ЗГРАДИ
- КОМЕРЦИЈАЛНИ И ДЕЛОВНИ ДЕЈНОСТИ
- ОБРАЗОВАНИЕ И НАУКА
- ЗДРАВСТВЕНИ И СОЦИЈАЛНИ ИНСТИТУЦИИ
- КУЛТУРА
- ДРЖАВНИ ИНСТИТУЦИИ - АМБАСАДИ
- ПАРКОВСКО ЗЕЛЕНИЛО
- ЗАШТИТЕНО ЗЕЛЕНИЛО
- КОМУНАЛНА СУТРАСТРУКТУРА
- ЛЕСНА И НЕЗАГАДУВАЧКА ИНДУСТРИЈА
- ЗАШТИТЕНО ПОДРАЧЈЕ НА ДАЛНОВОД 10KV
- ЗАШТИТЕНО ДОБРО АКВАДУКТ
- КОМУНАЛНА ИНФРАСТРУКТУРА

РЕПУБЛИКА МАКЕДОНИЈА
РЕПУБЛИКАН АГЕНЦИЈА ЗА ПЛАНИРАЊЕ И ПРОЕКТИРАЊЕ

ДИРЕКТОР:
ОБНОВ. АГЕНЦИЈА
Д-р. ТАСИЈА КИРИЧКА

СТАВНИК:
СТЕВАН ДИМИТРОВ

РАБОВНИТЕЛ НА ПРОЕКТИРАЊЕ:
Д-р. ТАСИЈА КИРИЧКА
















