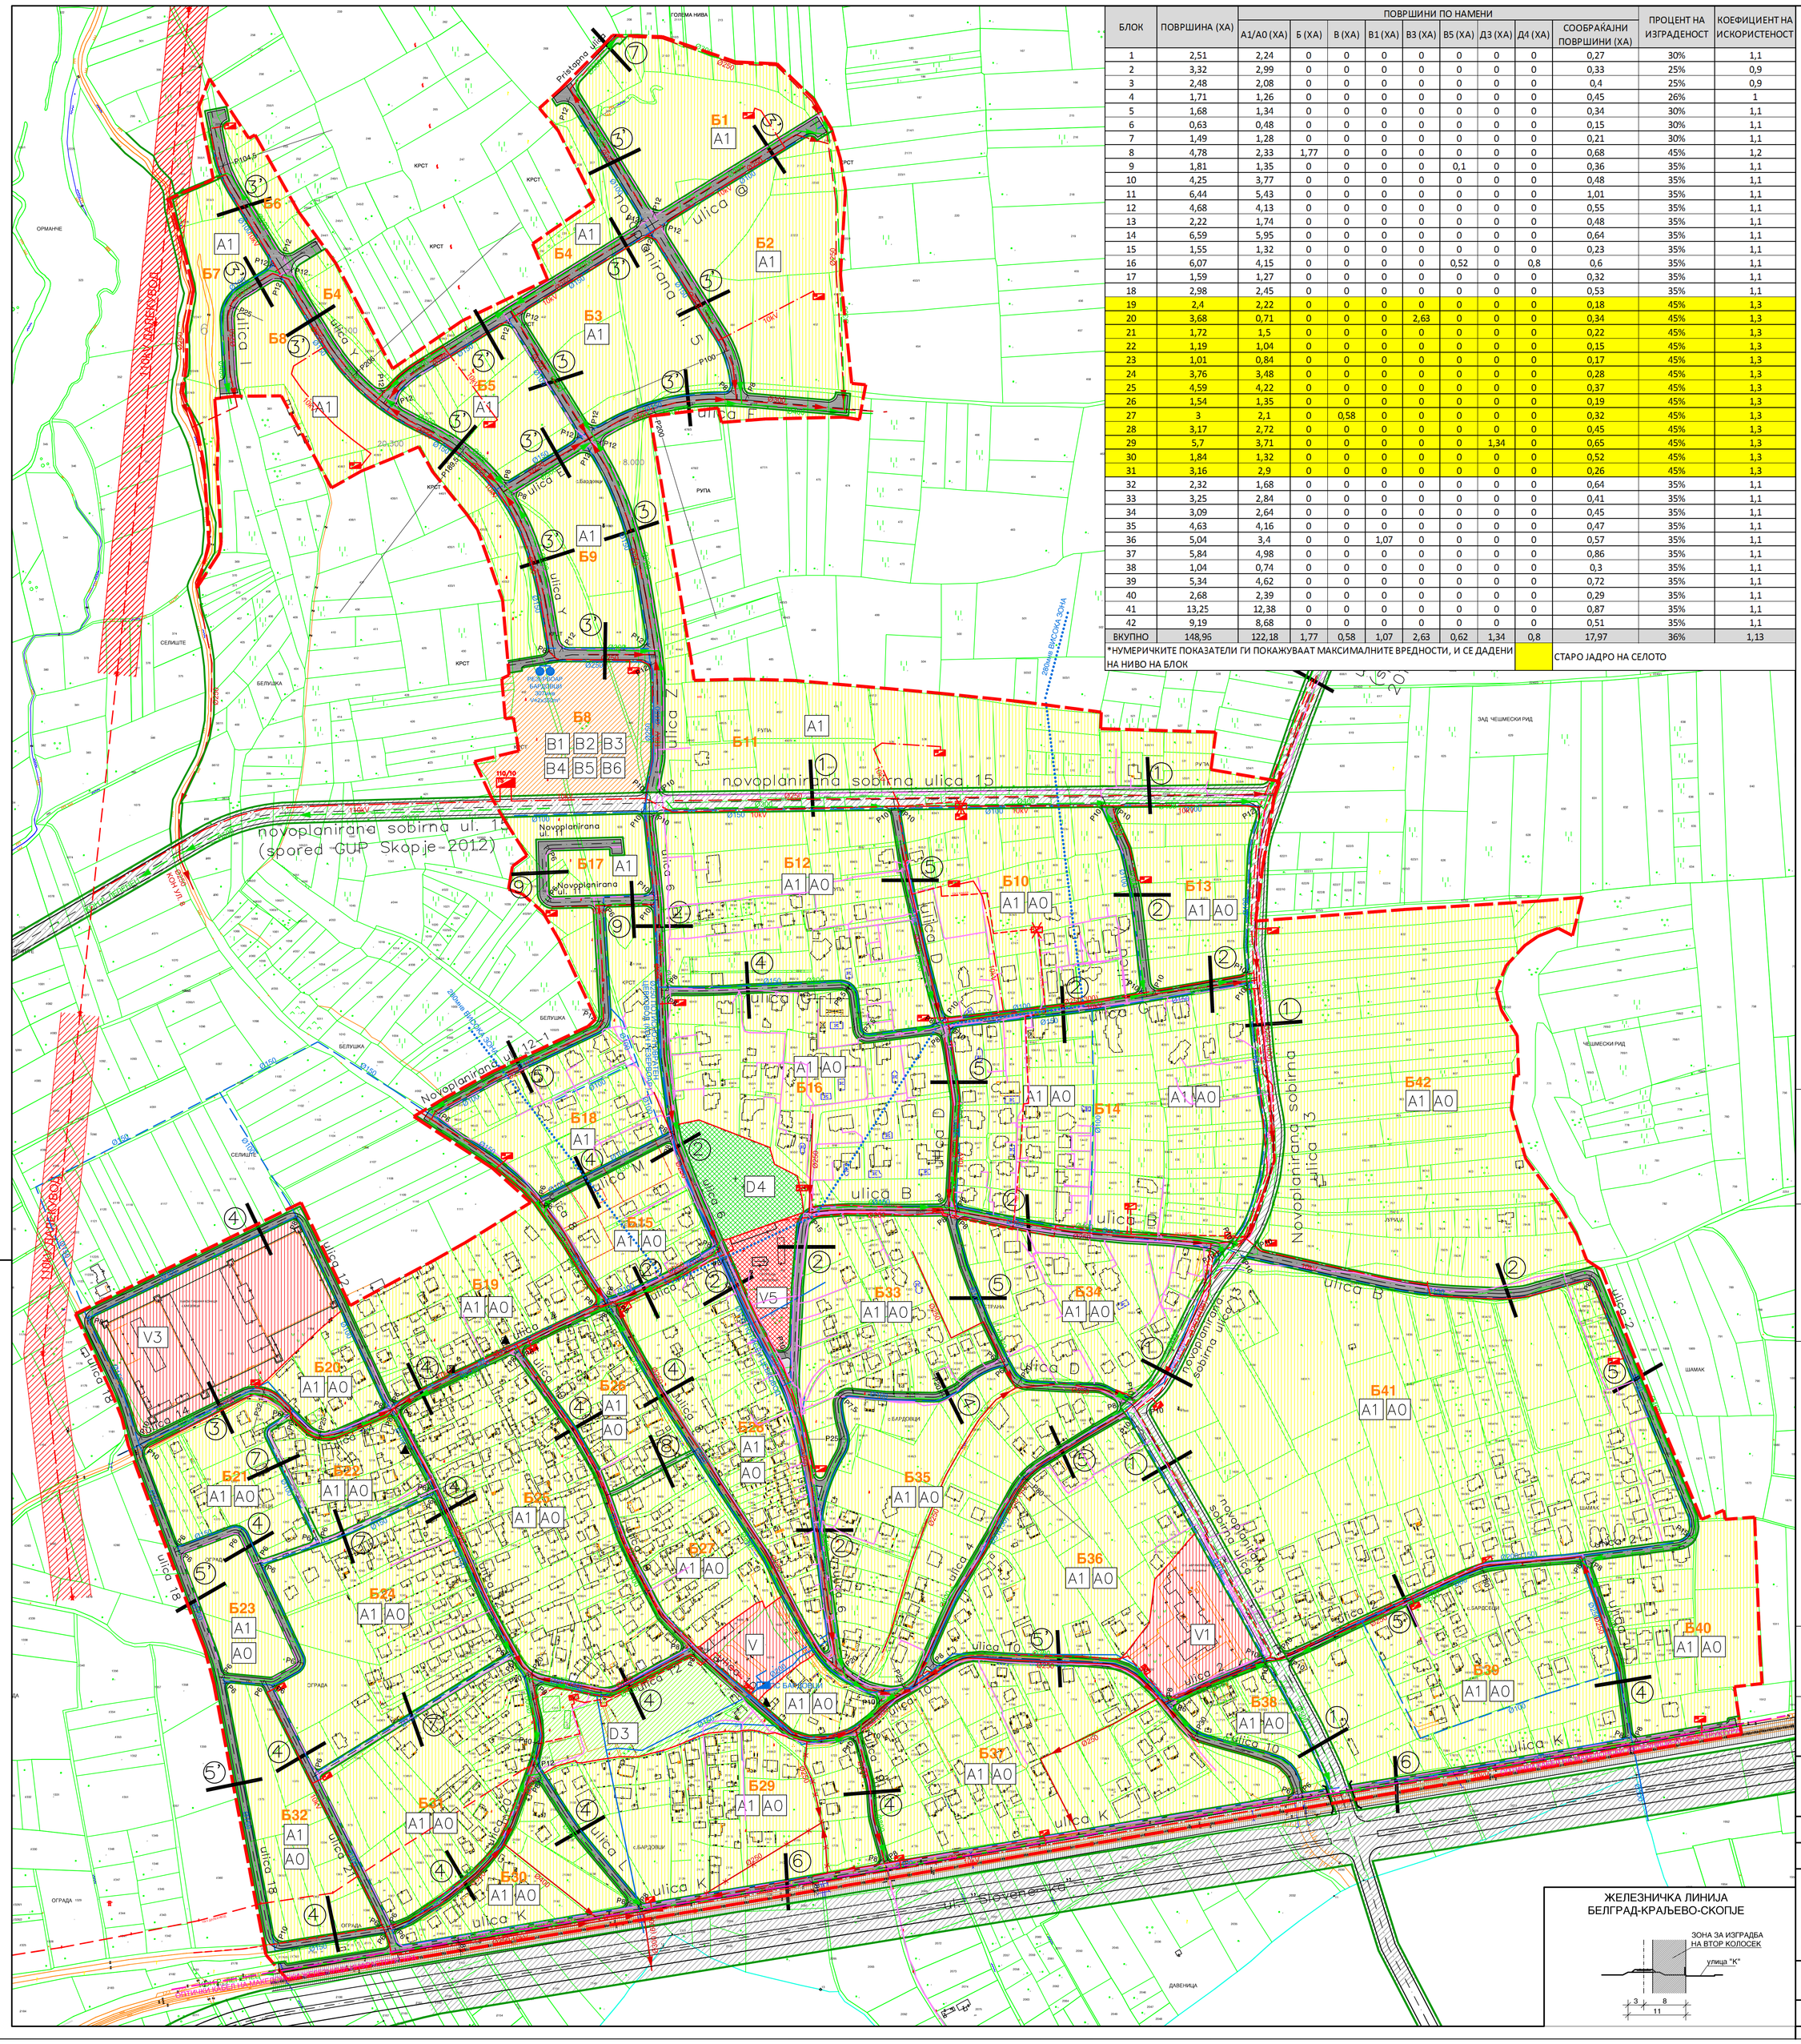

БЛОК	ПОВРШИНА (ХА)	ПОВРШИНИ ПО НАМЕНИ									
		А1/А0 (ХА)	Б (ХА)	В (ХА)	В1 (ХА)	В3 (ХА)	В5 (ХА)	Д3 (ХА)	Д4 (ХА)	СООБРАЌАЈНИ ПОВРШИНИ (ХА)	ПРОЦЕНТ НА ИЗГРАДЕНОСТ	КОЕФИЦИЕНТ НА ИСКОРИСТЕНОСТ
1	2,51	2,24	0	0	0	0	0	0	0	0,27	30%	1,1
2	3,32	2,99	0	0	0	0	0	0	0	0,33	25%	0,9
3	2,48	2,08	0	0	0	0	0	0	0	0,4	25%	0,9
4	1,71	1,26	0	0	0	0	0	0	0	0,45	26%	1
5	1,68	1,34	0	0	0	0	0	0	0	0,34	30%	1,1
6	0,63	0,48	0	0	0	0	0	0	0	0,15	30%	1,1
7	1,49	1,28	0	0	0	0	0	0	0	0,21	30%	1,1
8	4,78	2,33	1,77	0	0	0	0	0	0	0,68	45%	1,2
9	1,81	1,35	0	0	0	0	0,1	0	0	0,36	35%	1,1
10	4,25	3,77	0	0	0	0	0	0	0	0,48	35%	1,1
11	6,44	5,43	0	0	0	0	0	0	0	1,01	35%	1,1
12	4,68	4,13	0	0	0	0	0	0	0	0,55	35%	1,1
13	2,22	1,74	0	0	0	0	0	0	0	0,48	35%	1,1
14	6,59	5,95	0	0	0	0	0	0	0	0,64	35%	1,1
15	1,55	1,32	0	0	0	0	0	0	0	0,23	35%	1,1
16	6,07	4,15	0	0	0	0	0,52	0	0,8	0,6	35%	1,1
17	1,59	1,27	0	0	0	0	0	0	0	0,32	35%	1,1
18	2,98	2,45	0	0	0	0	0	0	0	0,53	35%	1,1
19	2,4	2,22	0	0	0	0	0	0	0	0,18	45%	1,3
20	3,68	0,71	0	0	0	2,63	0	0	0	0,34	45%	1,3
21	1,72	1,5	0	0	0	0	0	0	0	0,22	45%	1,3
22	1,19	1,04	0	0	0	0	0	0	0	0,15	45%	1,3
23	1,01	0,84	0	0	0	0	0	0	0	0,17	45%	1,3
24	3,76	3,48	0	0	0	0	0	0	0	0,28	45%	1,3
25	4,59	4,22	0	0	0	0	0	0	0	0,37	45%	1,3
26	1,54	1,35	0	0	0	0	0	0	0	0,19	45%	1,3
27	3	2,1	0	0,58	0	0	0	0	0	0,32	45%	1,3
28	3,17	2,72	0	0	0	0	0	0	0	0,45	45%	1,3
29	5,7	3,71	0	0	0	0	0	1,34	0	0,65	45%	1,3
30	1,84	1,32	0	0	0	0	0	0	0	0,52	45%	1,3
31	3,16	2,9	0	0	0	0	0	0	0	0,26	45%	1,3
32	2,32	1,68	0	0	0	0	0	0	0	0,64	35%	1,1
33	3,25	2,84	0	0	0	0	0	0	0	0,41	35%	1,1
34	3,09	2,64	0	0	0	0	0	0	0	0,45	35%	1,1
35	4,63	4,16	0	0	0	0	0	0	0	0,47	35%	1,1
36	5,04	3,4	0	0	1,07	0	0	0	0	0,57	35%	1,1
37	5,84	4,98	0	0	0	0	0	0	0	0,86	35%	1,1
38	1,04	0,74	0	0	0	0	0	0	0	0,3	35%	1,1
39	5,34	4,62	0	0	0	0	0	0	0	0,72	35%	1,1
40	2,68	2,39	0	0	0	0	0	0	0	0,29	35%	1,1
41	13,25	12,38	0	0	0	0	0	0	0	0,87	35%	1,1
42	9,19	8,68	0	0	0	0	0	0	0	0,51	35%	1,1
ВКУПНО	148,95	122,18	1,77	0,58	1,07	2,63	0,62	1,34	0,8	17,97	36%	1,13

*НУМЕРИЧКИТЕ ПОКАЗАТЕЛИ ГИ ПОКАЖУВААТ МАКСИМАЛНИТЕ ВРЕДНОСТИ, И СЕ ДАДЕНИ НА НИВО НА БЛОК

СТАРО ЈАДРО НА СЕЛОТО

УРБАНИСТИЧКИ ПЛАН ЗА СЕЛО БАРДОВЦИ

ОПШТИНА **КАРПОШ**

ПЛАНСКИ ПЕРИОД 2012-2017

ПЛАНСКА ДОКУМЕНТАЦИЈА

ЛЕГЕНДА

ГРАНИЦА НА ГРАДЕЖЕН РЕОН П=149ХА

Б1 НУМЕРАЦИЈА НА БЛОК

ГРАНИЦА НА ЗОНА НА НАМЕНА

РЕГУЛАЦИОНА ЛИНИЈА НА БЛОК

КЛАСА НА НАМЕНИ

- **А1** СЕМЕЈНО ДОМУВАЊЕ ВО КУЌИ
- **Б1** МАЛИ КОМЕРЦИЈАЛНО-ДЕЛОВНИ ЕДИНИЦИ
- **Б2** МАЛИ КОМЕРЦИЈАЛНО-ДЕЛОВНИ ЕДИНИЦИ
- **Б3** ГОЛЕМИ УГОСТИТЕЛСКИ ЕДИНИЦИ
- **Б4** ДЕЛОВНИ ПРОСТОРИ
- **Б5** ХОТЕЛСКИ КОМПЛЕКСИ
- **Б6** ГРАДБИ ЗА СОБИРИ
- **В1** ОБРАЗОВАНИЕ
- **В2** ЗДРАВСТВО
- **В3** ОБЈЕКТИ ОД КУЛТУРА
- **В5** ВЕРСКИ ИНСТИТУЦИИ
- **Д3** СПОРТ И РЕКРЕАЦИЈА
- **Д4** ГРОБИШТА

СООБРАЌАЈНИ ПОВРШИНИ

- ТРОТОАР
- КОЛОВОЗ
- КОРИДОР НА ПРИМАРНА СООБРАЌАЈНА МРЕЖА СПОРЕД ГУП СКОПЈЕ 2012

ГОДИШНА ТЕРМИЧКА РУЖА НА ВЕТЕРОТ

КОМУНАЛНА ИНФРАСТРУКТУРА

- ПОСТОЈНА ВОДОВОДНА МРЕЖА
- ПЛАНИРАНА ВОДОВОДНА МРЕЖА
- ПОСТОЈНА ФЕКАЛНА КАНАЛИЗАЦИЈА
- ПЛАНИРАНА ФЕКАЛНА КАНАЛИЗАЦИЈА
- ПОСТОЈНА АТМОСФЕРСКА КАНАЛИЗАЦИЈА
- ПЛАНИРАНА АТМОСФЕРСКА КАНАЛИЗАЦИЈА
- ПОСТОЈНА ТЕЛЕФОНСКА МРЕЖА
- ПЛАНИРАНА ТЕЛЕФОНСКА МРЕЖА
- ОПТИЧКИ КАБЕЛ НА МЖ-ИНФРАСТРУКТУРА
- ПОСТОЈНА ЕЛЕКТРОЕНЕРГЕТСКА МРЕЖА
- ПЛАНИРАНА ЕЛЕКТРОЕНЕРГЕТСКА МРЕЖА
- ПОСТОЈНА ТРАФОСТАНИЦА
- ПЛАНИРАНА ТРАФОСТАНИЦА
- ПУМПЕНА СТАНИЦА
- РЕЗЕРВОАР ЗА ВОДА

СОБИРНИ УЛИЦИ

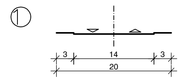

Новоплонирана собирна ул. 15
Новоплонирана собирна ул. 13

СЕРВИСНИ УЛИЦИ

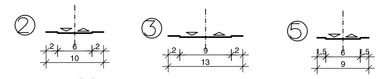

улица "6"
улица "Б"
улица "В"
улица "Г"

улица "З"

улица "Д"
улица 2
улица 4

СТАНБЕНИ УЛИЦИ

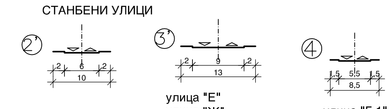

улица "14-1"

улица "Е"
улица "Ж"
Новоплонирана ул. 5
улица "S"
улица "И"

улица "Г-1"
улица "Ј"
улица "Л"
улица "М"
улица 2
улица 8
улица 10
улица 12
улица 14
улица 19
улица 20
улица 21

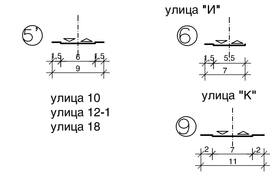

улица 10
улица 12-1
улица 18

улица "К"

Новоплонирана ул. 11

ПРИСТАПНИ УЛИЦИ

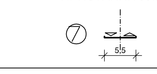

ПЕШАЧКИ УЛИЦИ

P=1:2500 0 20 50 100 200 M

Z:\M-TAJFA\BARDOVCI\Bardovci\BARDOVCI 100-10-12\PREDLOG-PLAN\DGN-E-100-10-12-PREDLOG-PLAN-CELO-BARDOVCI.dgn Jul 7 2014 7:54:41 pm

ИЗРАБОТУВАЧ:
ДРУШТВО ЗА ПЛАНИРАЊЕ, ПРОЕКТИРАЊЕ И ИНЖЕНЕРИНГ **"ТАЈФА-ПЛАН"** ДОО-СКОПЈЕ

НАРАЧАТЕЛ: **ОПШТИНА КАРПОШ**

УРБАНИСТИЧКИ ПЛАН ЗА СЕЛО БАРДОВЦИ

СИНТЕЗЕН ПЛАН

ФАЗА: **ПРЕДЛОГ ПЛАН**

ПЛАНЕР ПОТПИСНИК:
ЛИДИЈА АНДРЕЕВСКА д.и.а.
ОВЛАСТУВАЊЕ **0.0022**

ПЛАНЕР ПОТПИСНИК:
НАТАША ВЛЧЕВСКА САВИЌ д.и.а.
ОВЛАСТУВАЊЕ **0.0064**

СОРАБОТНИЦИ: **ЈАНЕ СТОЈАНОСКИ д.и.а.**
МАРИЈА МИТРЕСКИ д.и.а.

УПРАВИТЕЛ: **НАТАША ВЛЧЕВСКА-САВИЌ д.и.а.**

ТЕХ.БРОЈ: 100/10/12-2

РАЗМЕР: **1:2500**

ДАТА: **СКОПЈЕ, ЈАНУАРИ 2014**

ЛИСТ БР. **4**