



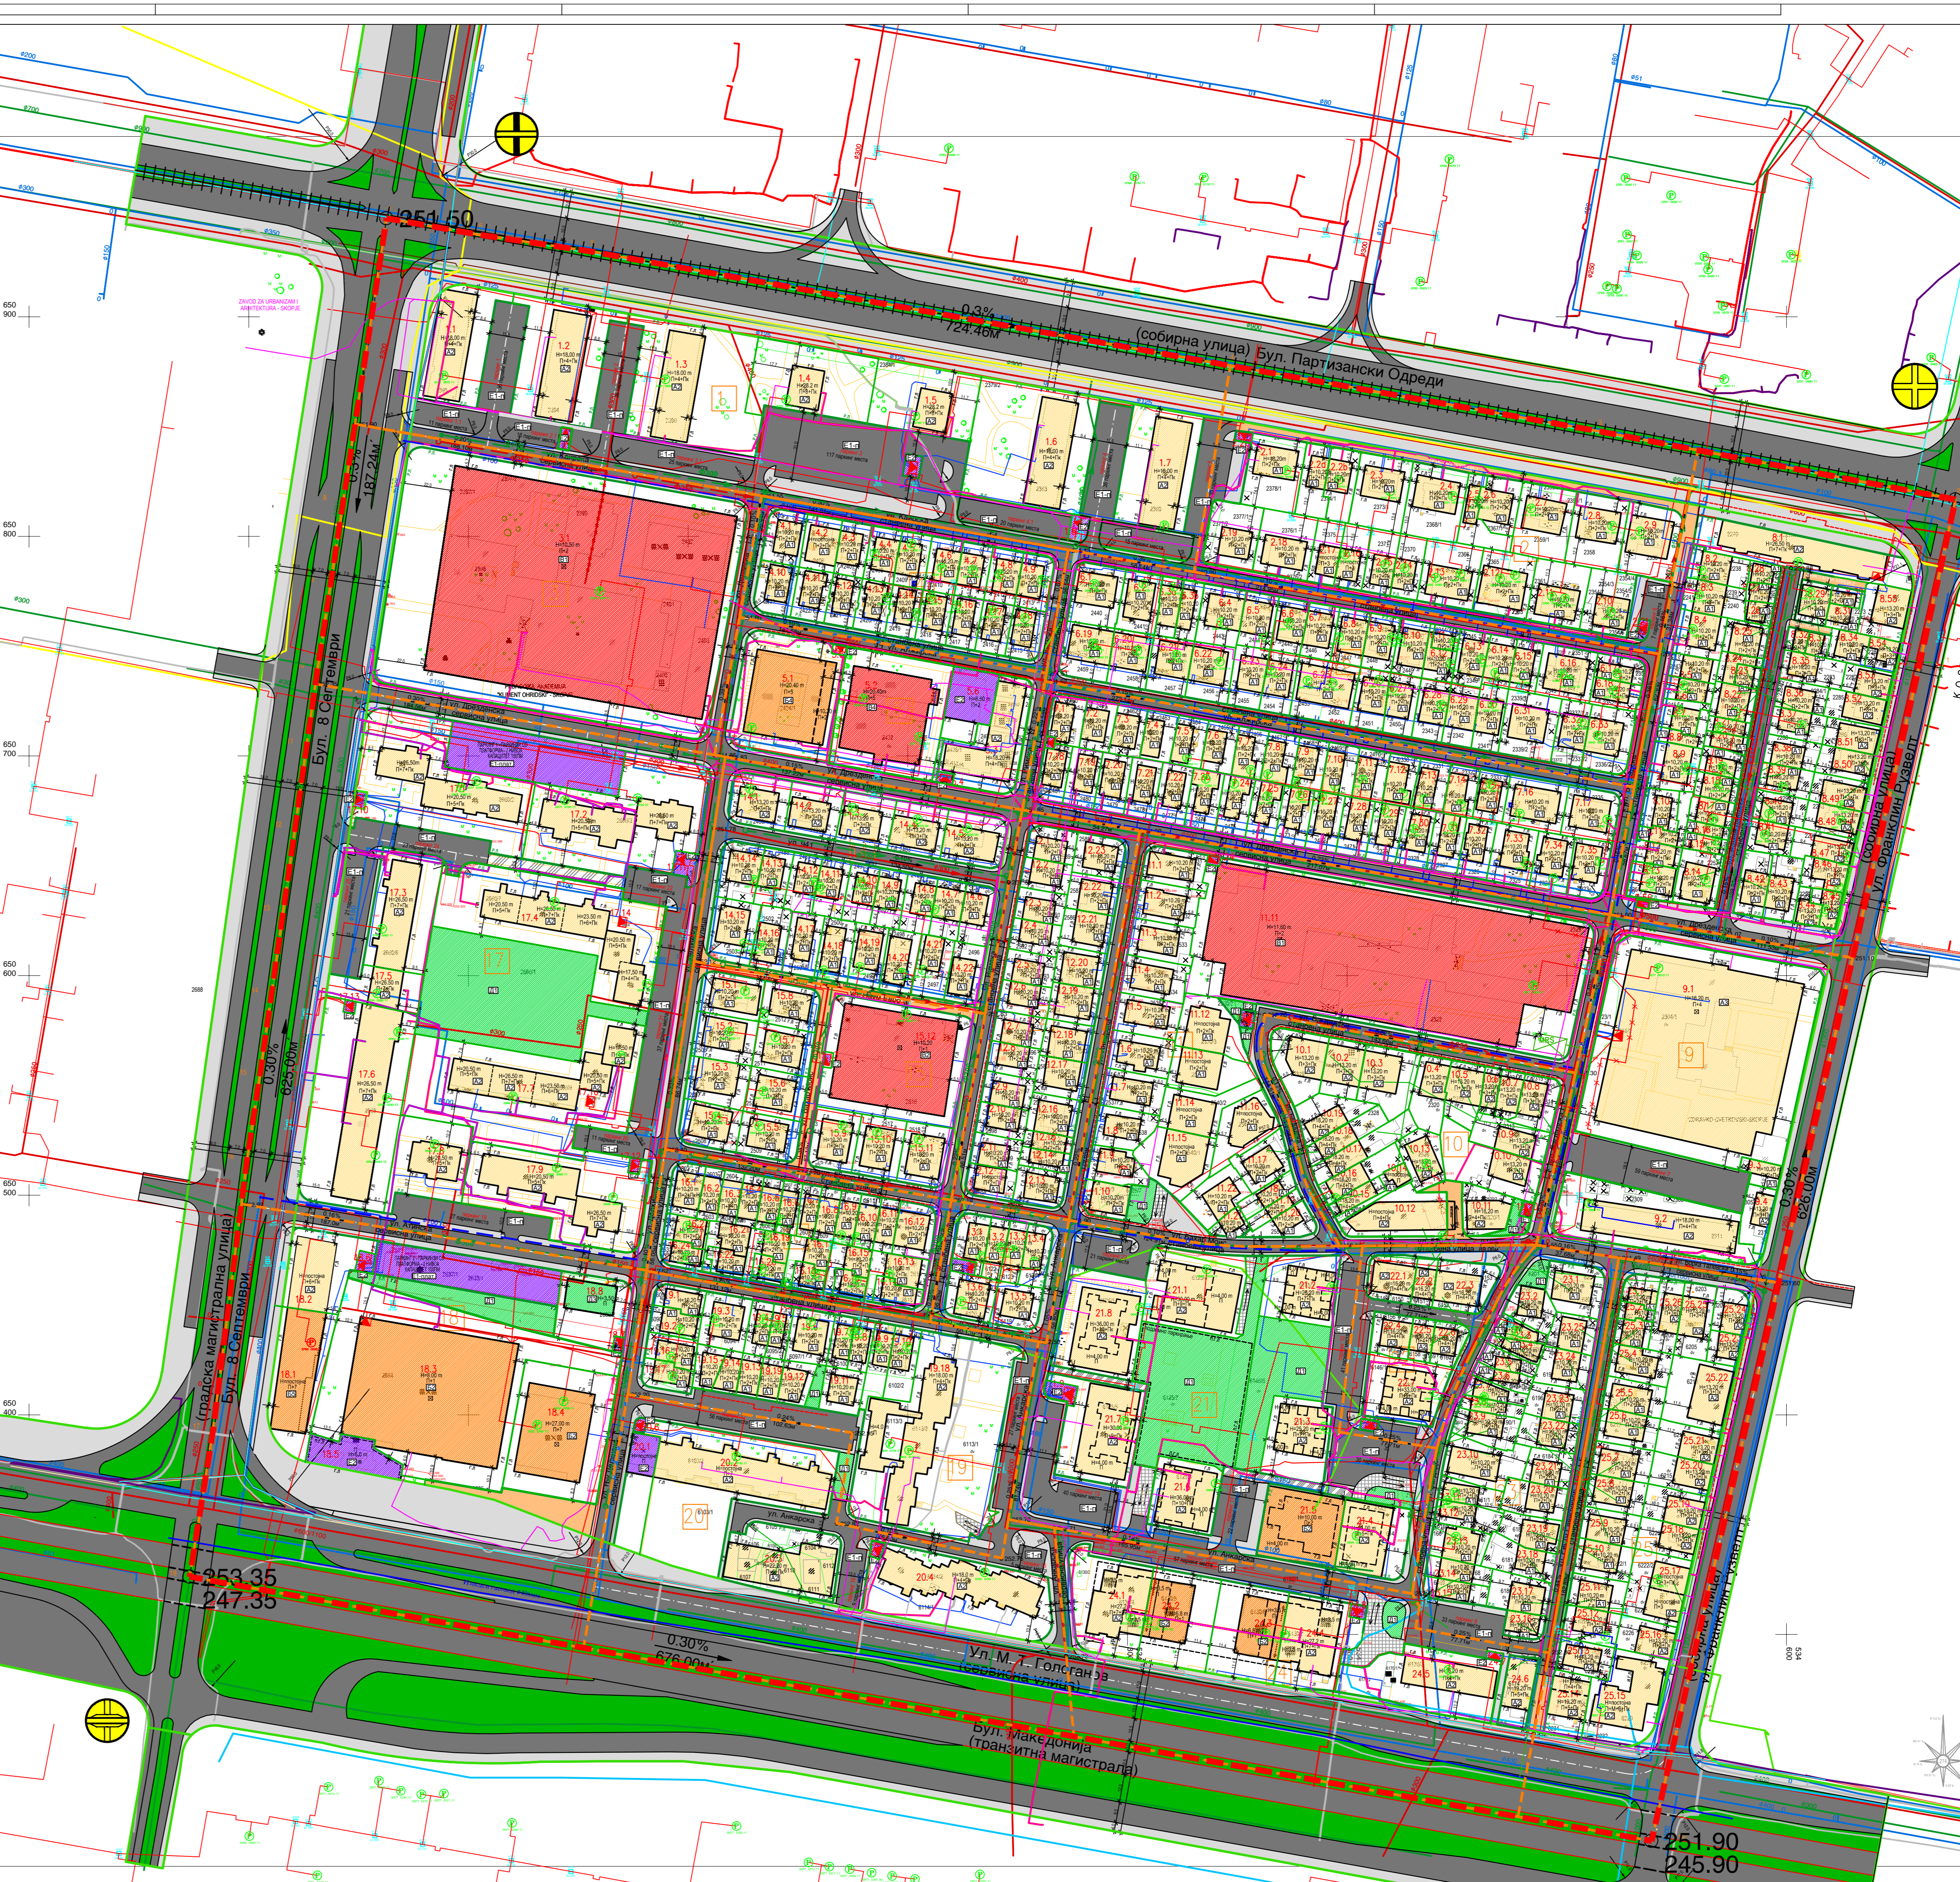

ПРОЕКТ НА СОБРАКЛИЦИ
А. ТРАНСИТНИ МАГИСТРАЛНИ УЛИЦИ

Б. ГРАДСКИ МАГИСТРАЛНИ УЛИЦИ

В. СОБИРНИ УЛИЦИ
 Бул. Партизански Одреди

Г. СЕРВИСНИ УЛИЦИ












М 1:1000

02.2017